




Grundriss Erdgeschoss

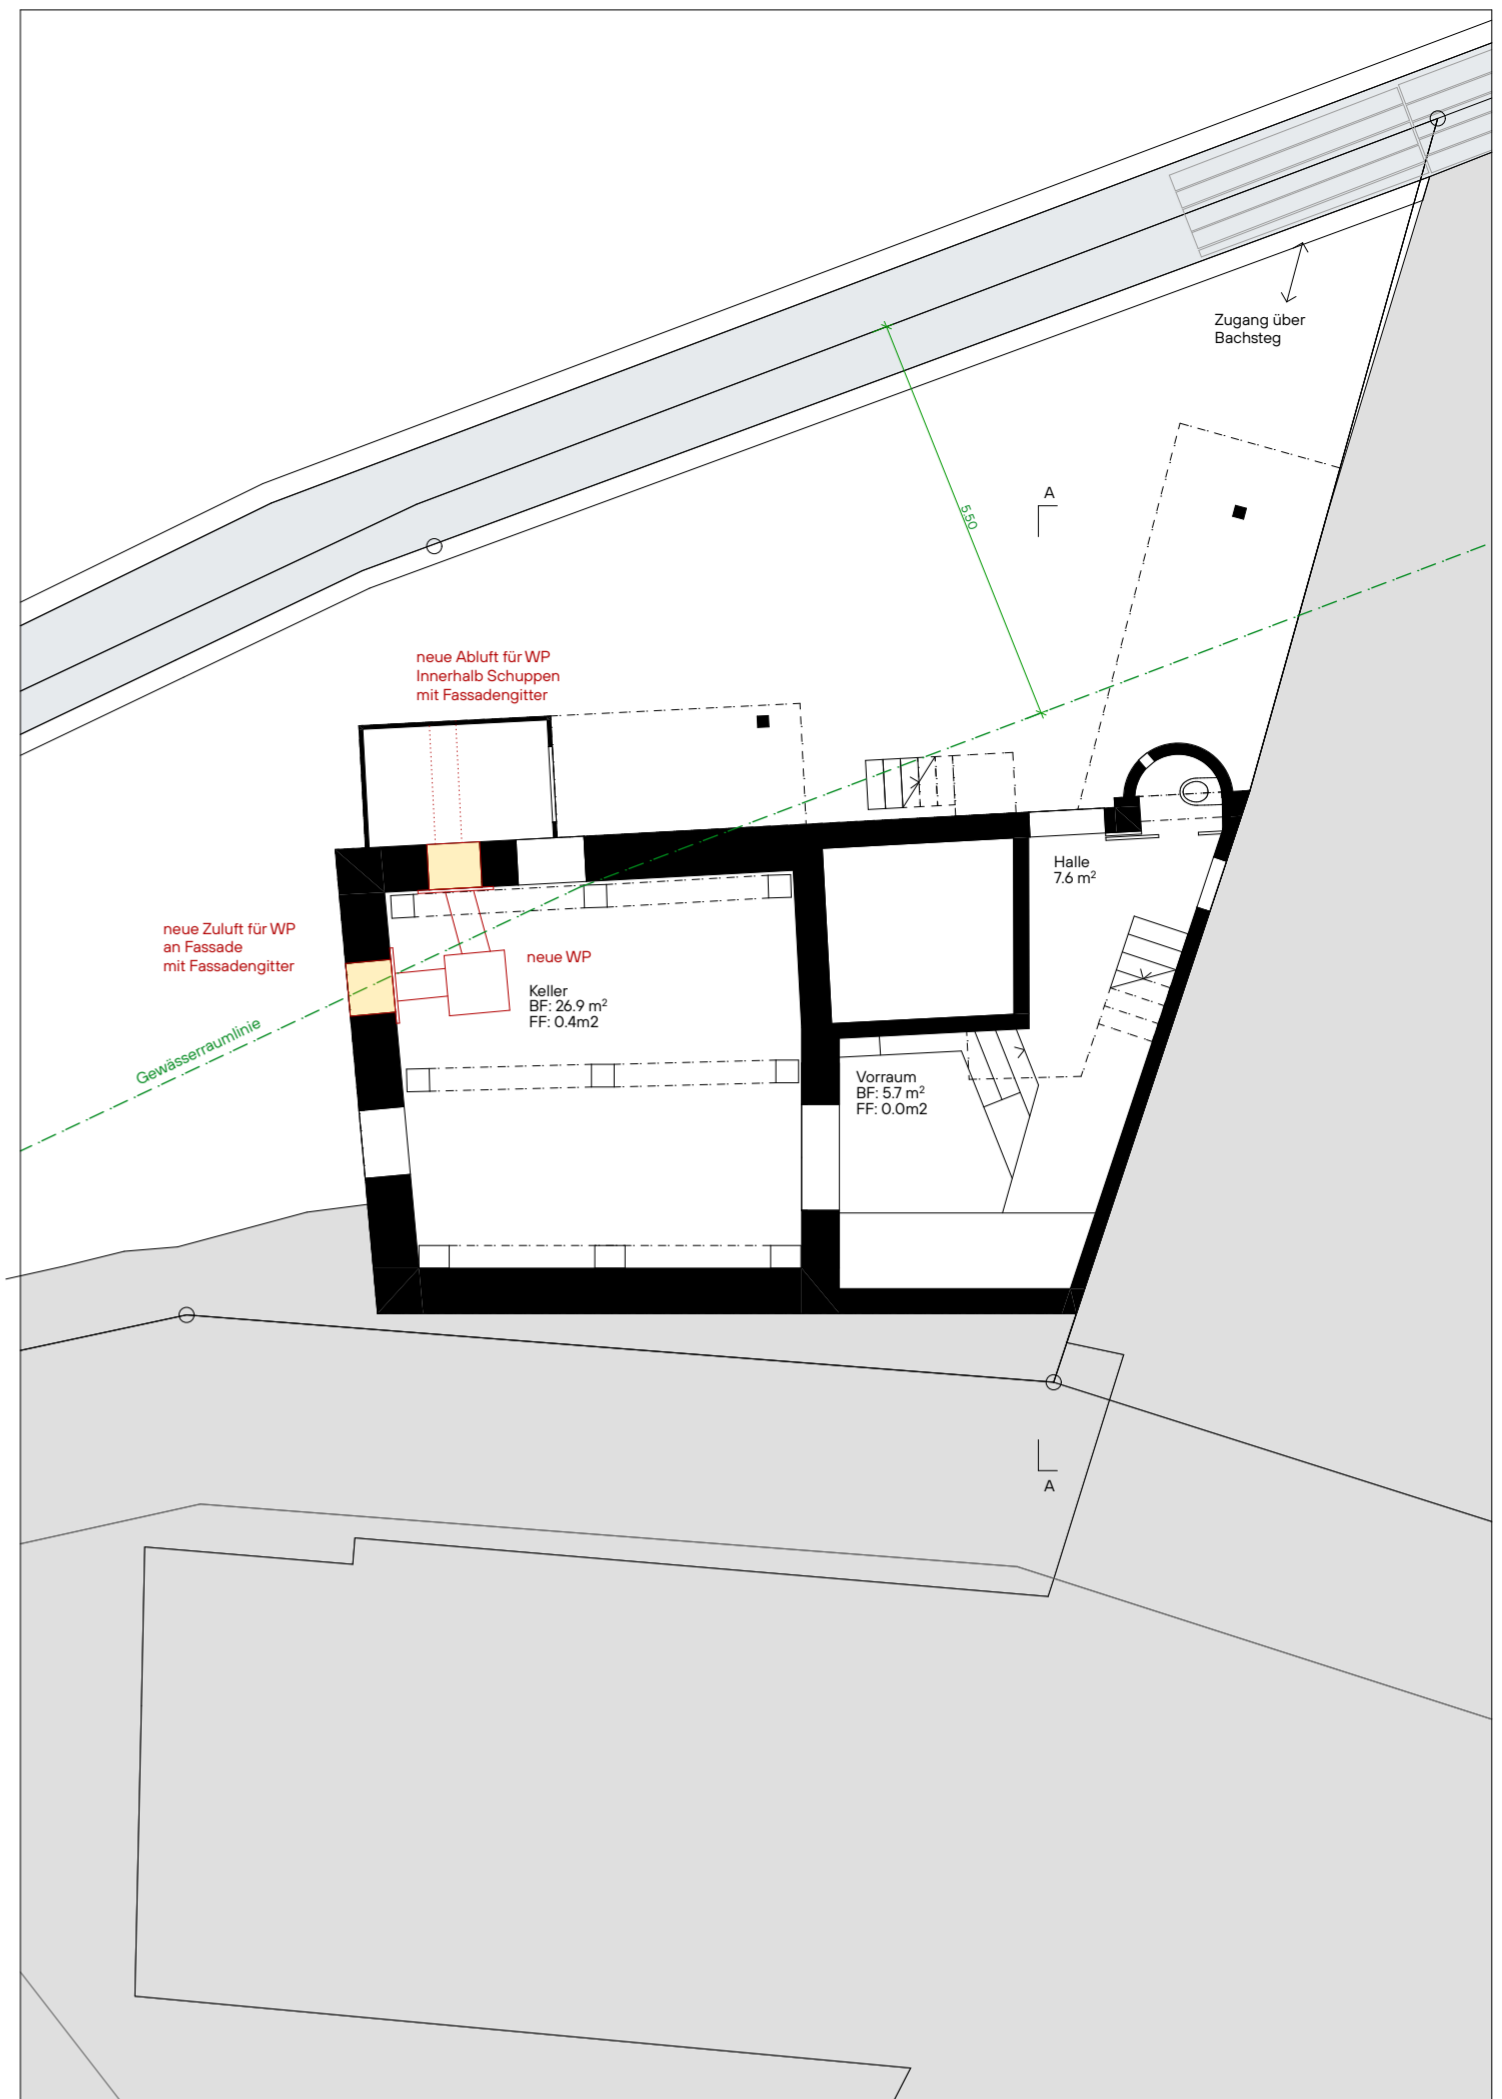

Grundriss Untergeschoss

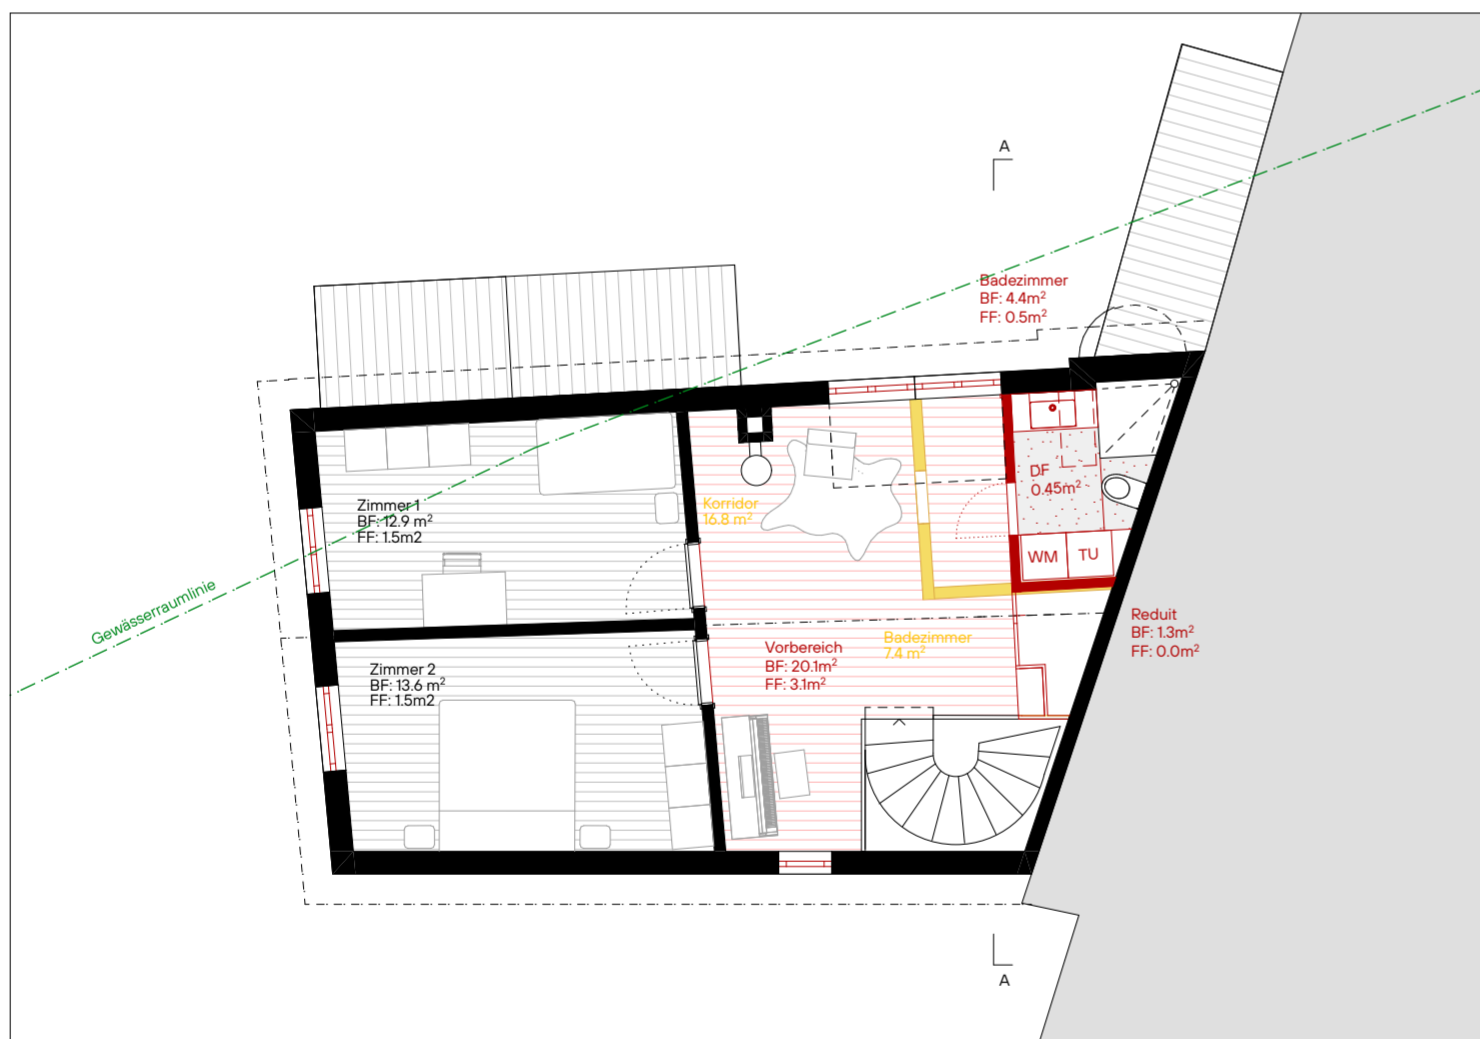

Grundriss Obergeschoss

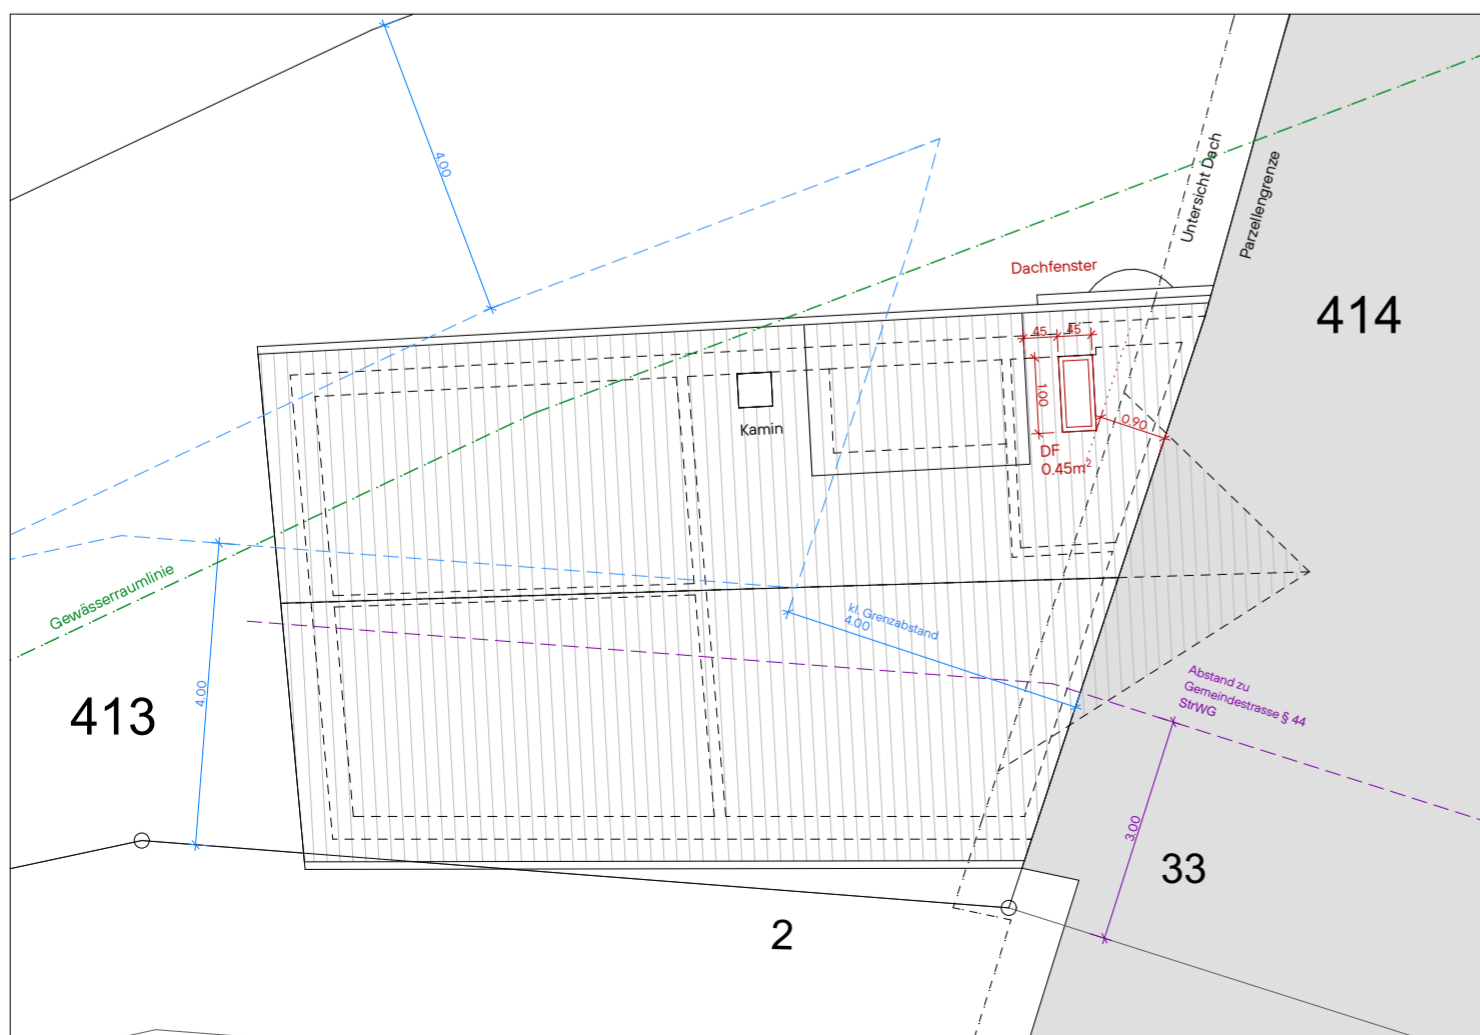

Dachaufsicht

BAUHERRIN: Rosmarie Burkhardt

ORT, DATUM:

UNTERSCHRIFT:

ARCHITEKT: Cyrill Dettling

ORT, DATUM:

UNTERSCHRIFT:

■ Bestand  
■ Abbruch  
■ Neu

BAUVORHABEN:  
Baugesuch "Kleines Haus am Bach", Kaltenbach  
Sägigasse 2, 8259 Kaltenbach

AUFTRAGGEBER:  
Rosmarie Burkhardt  
Krönleinstrasse 14, 8044 Zürich

PLANVERFASSER:  
Orso Dettling Architekten GmbH  
Metzgasse 100  
8400 Winterthur

**OrsoDettling**

PROJEKTNUMMER:  
P25001  
GEZEICHNET:  
cd  
DATUM:  
07.05.26



PLANUNGSPHASE:  
Baugesuch

REVIDIERT: REVISION:

PLANNUMMER: 3.3  
PLANTITEL: Grundrisse

MASSSTAB:  
1:100  
PLANGROSSE:  
84/60