





Grundriss DG
Maßstab:1:100

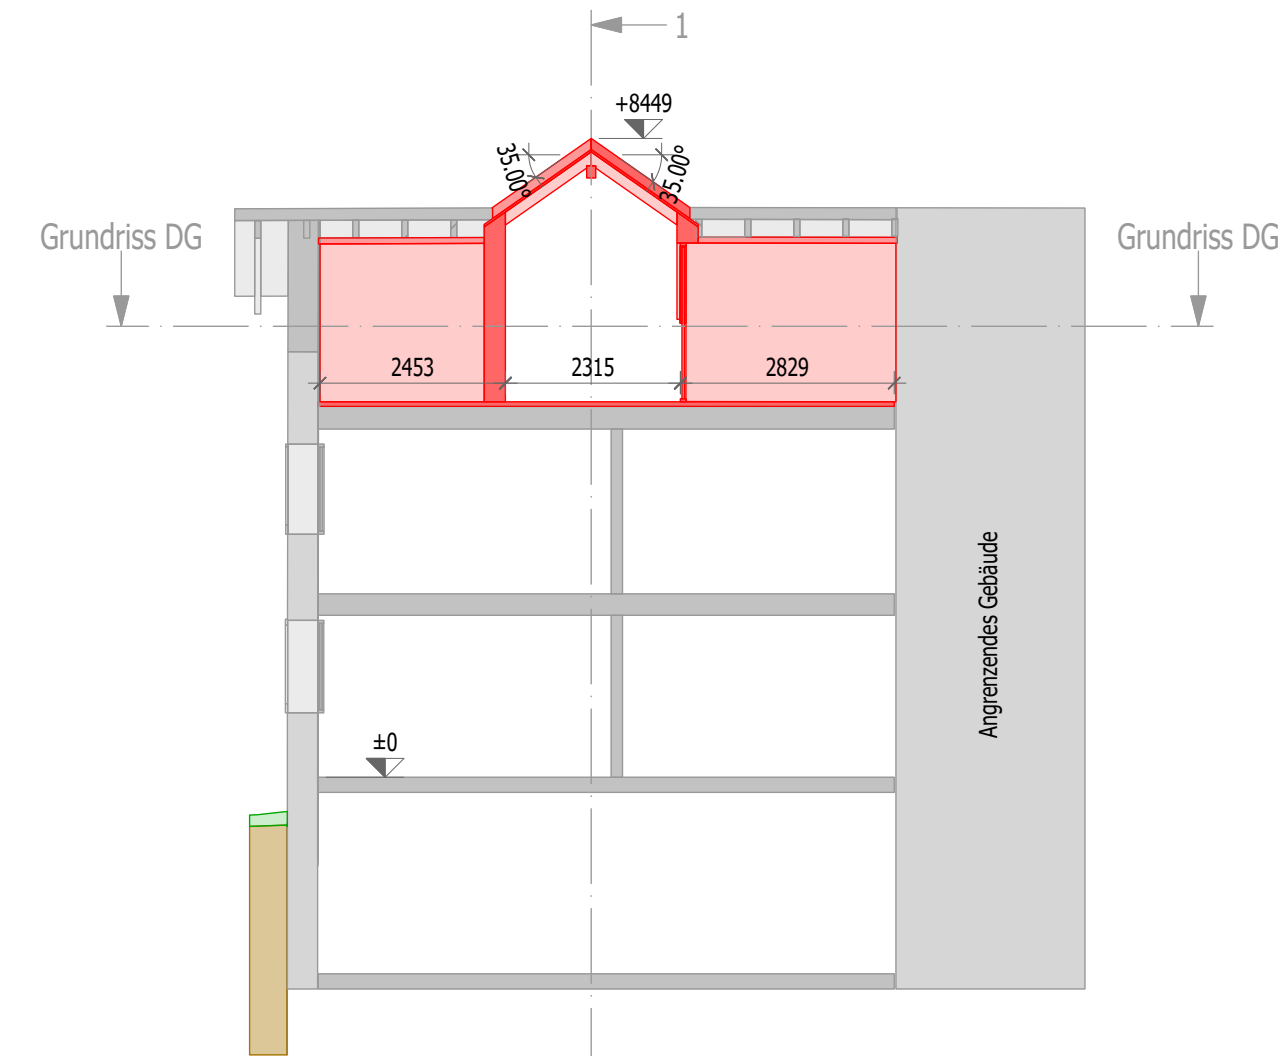


Schnitt:2-2
Maßstab:1:100

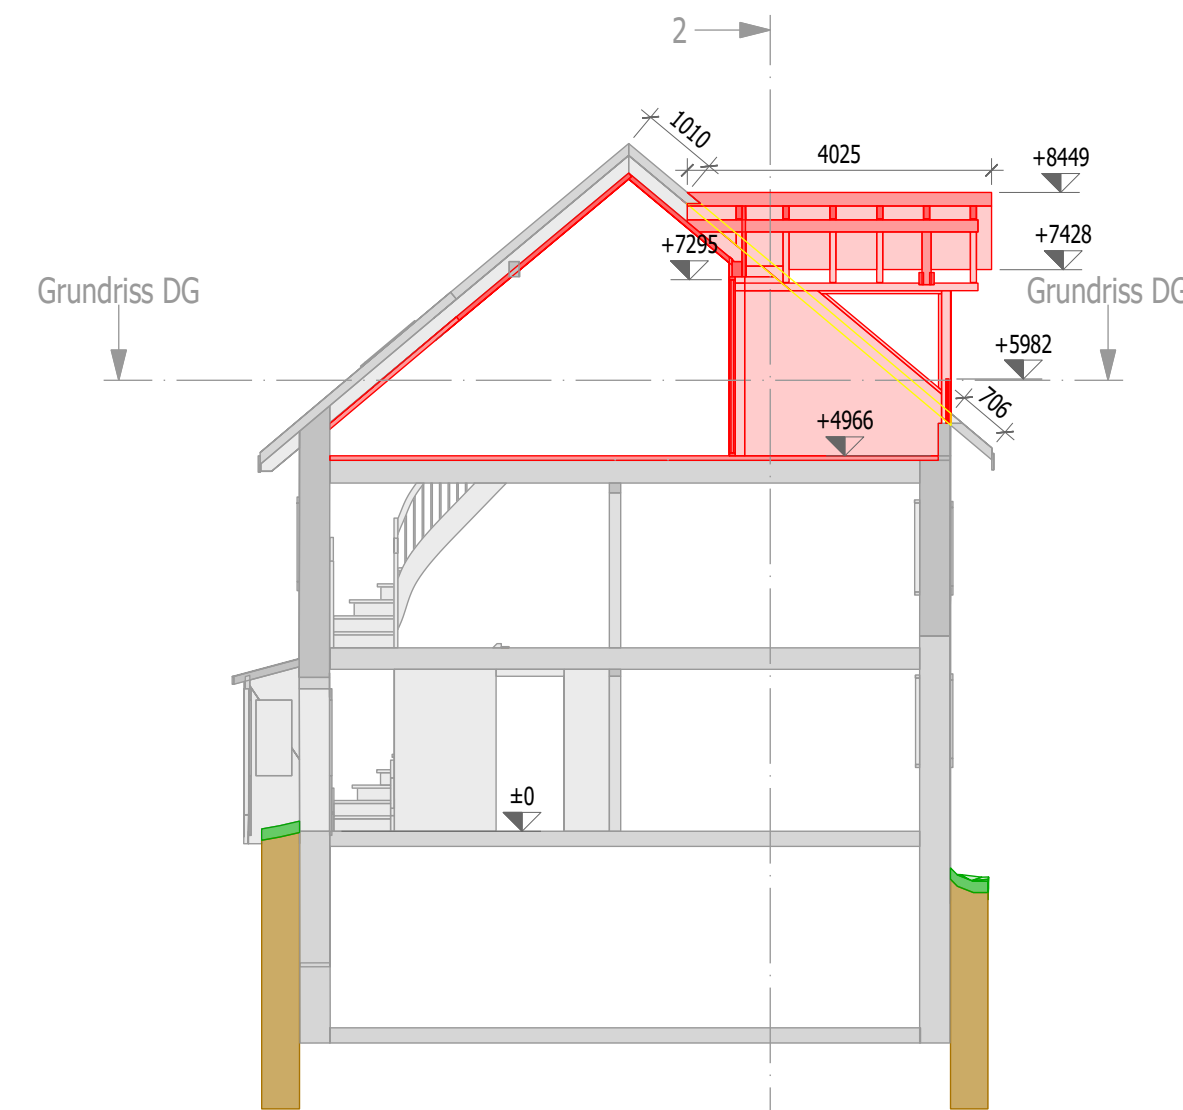


Schnitt:1-1
Maßstab:1:100

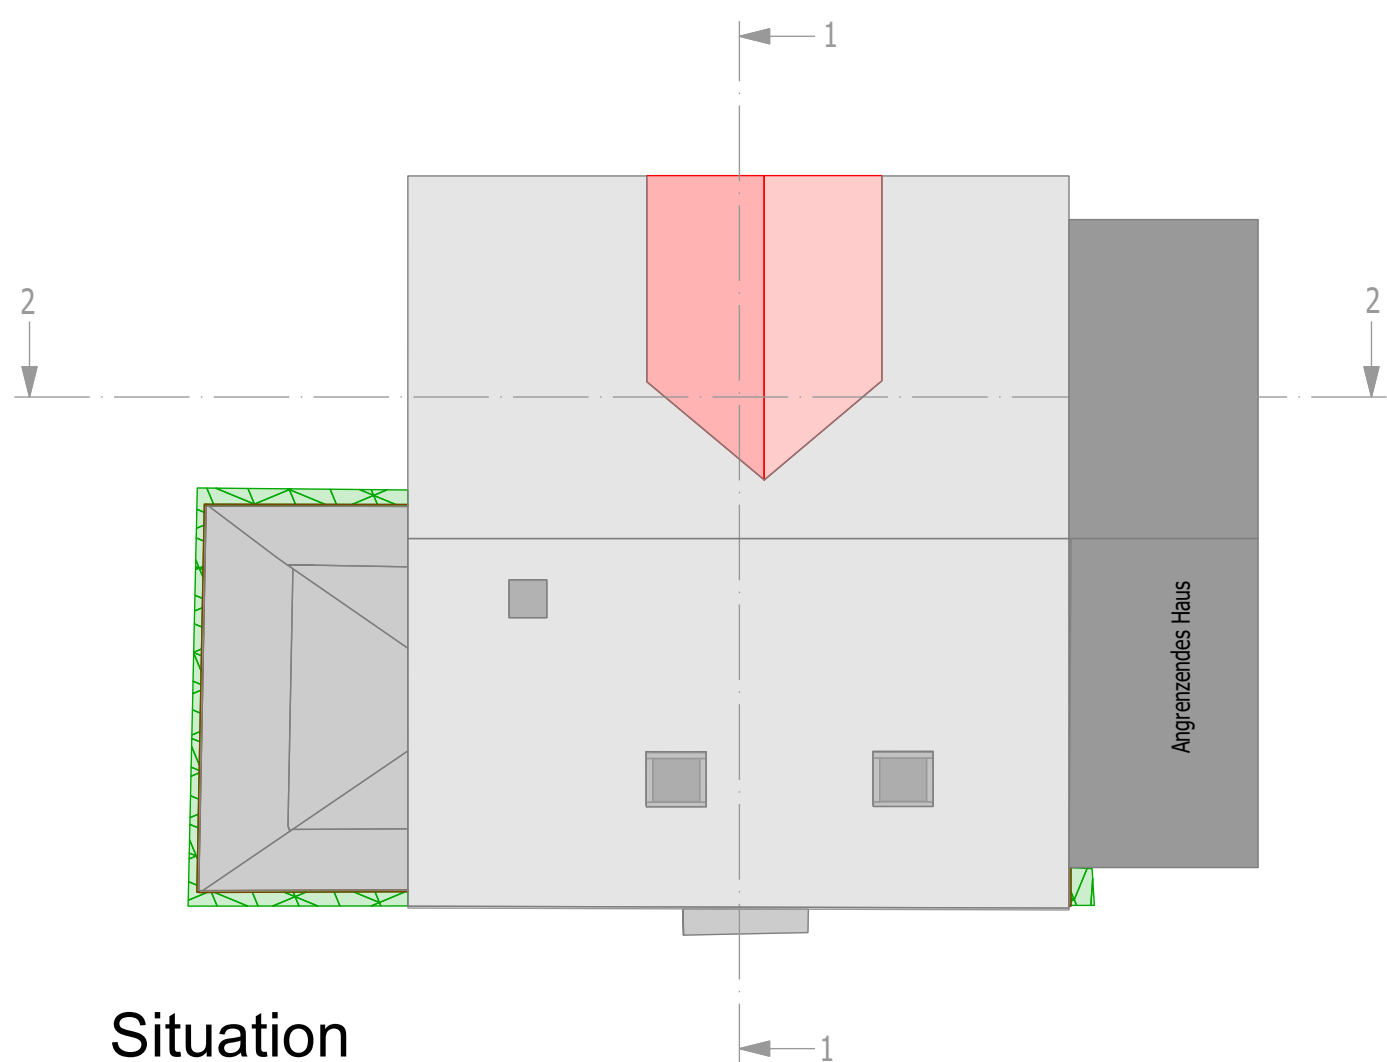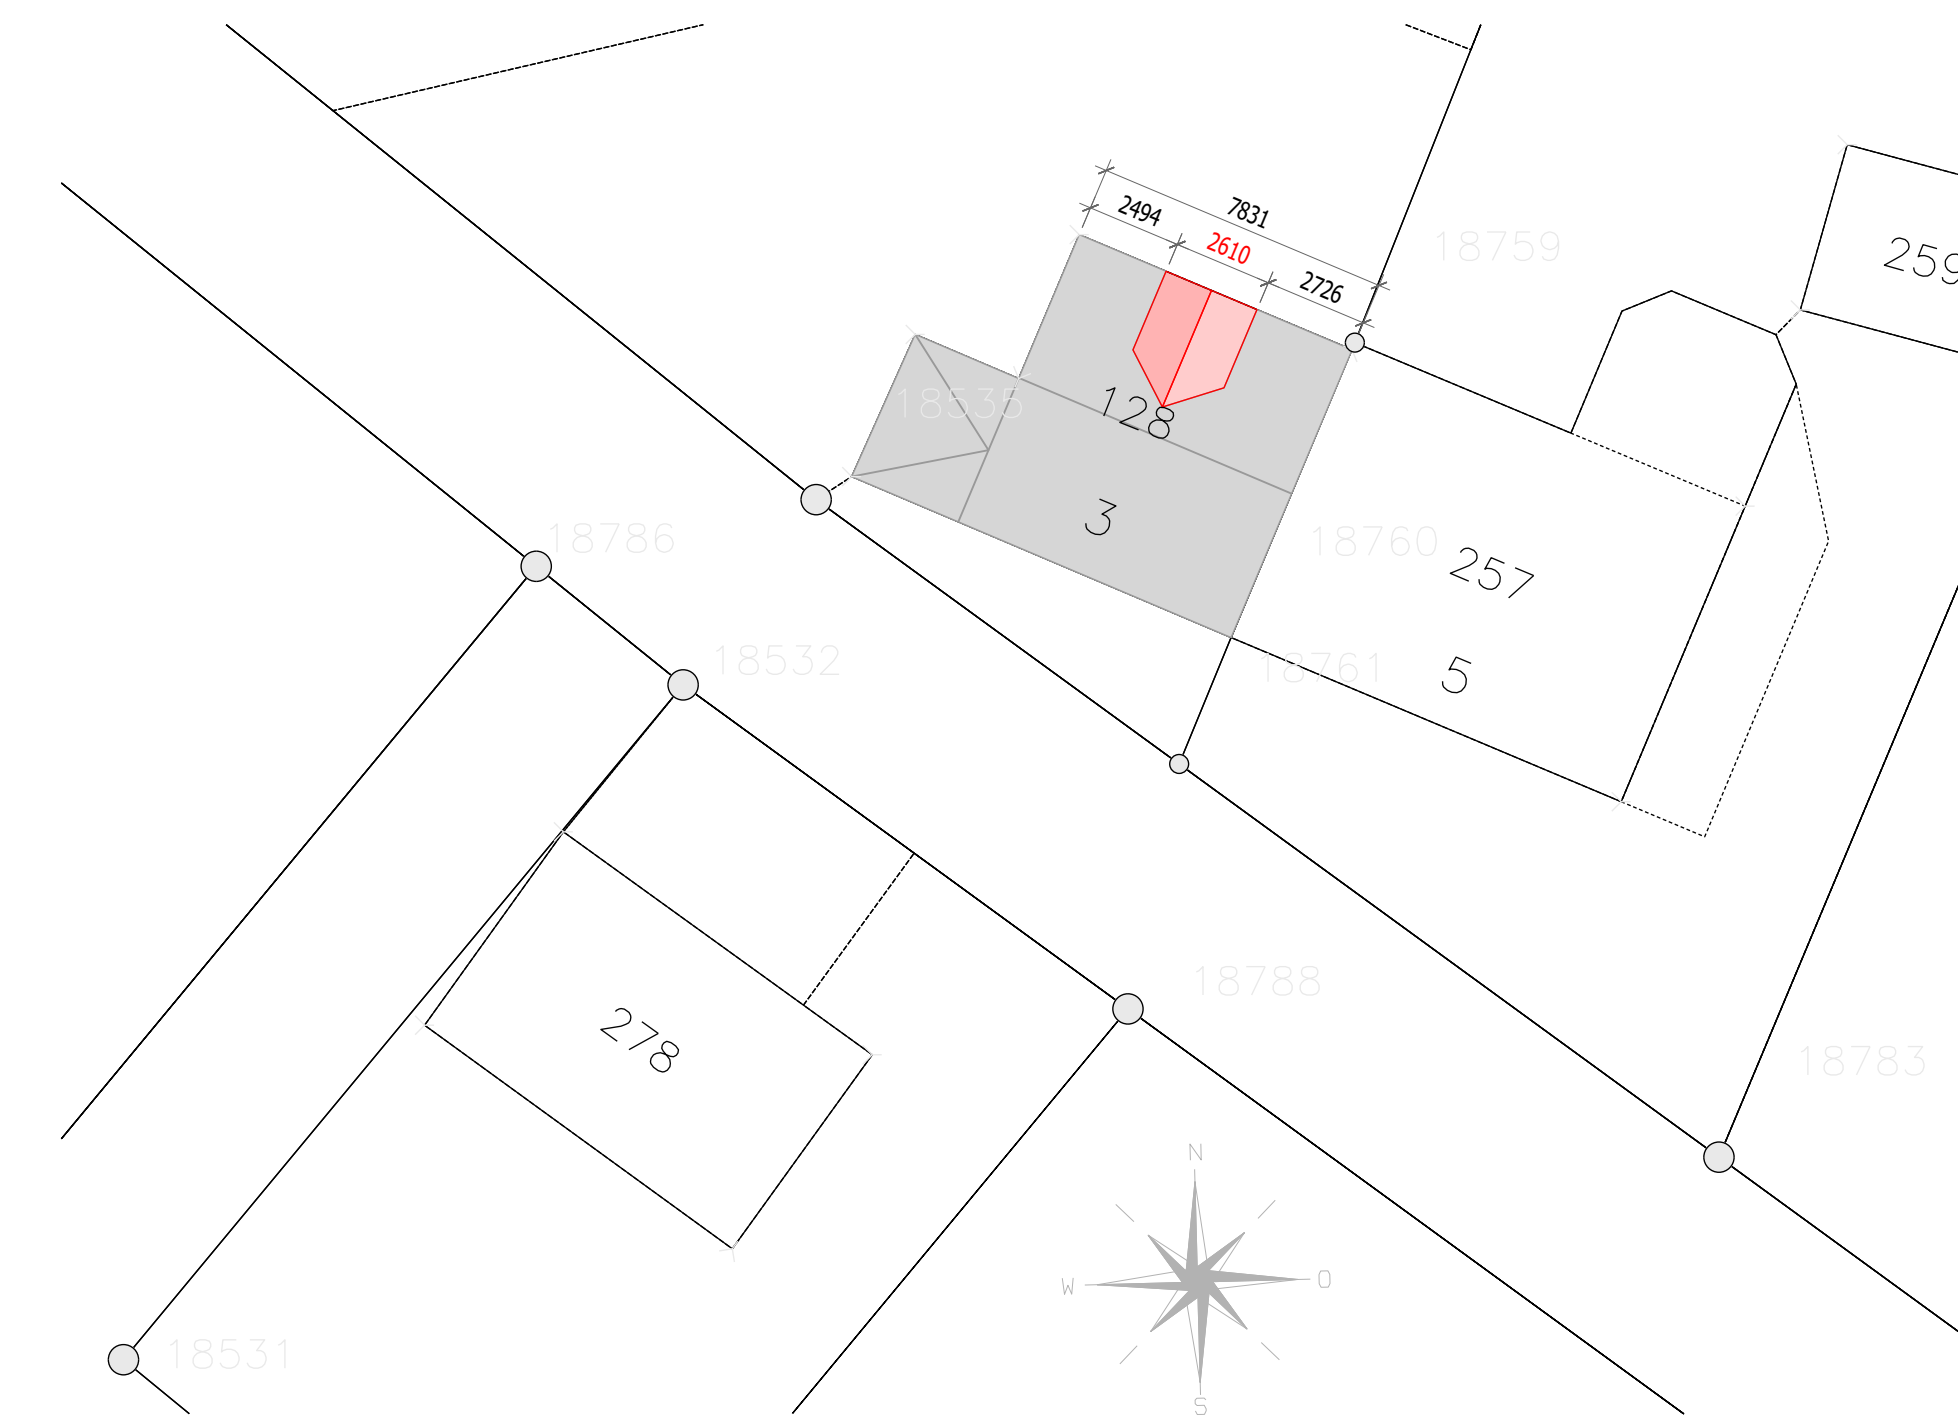


Situation
Maßstab:1:100

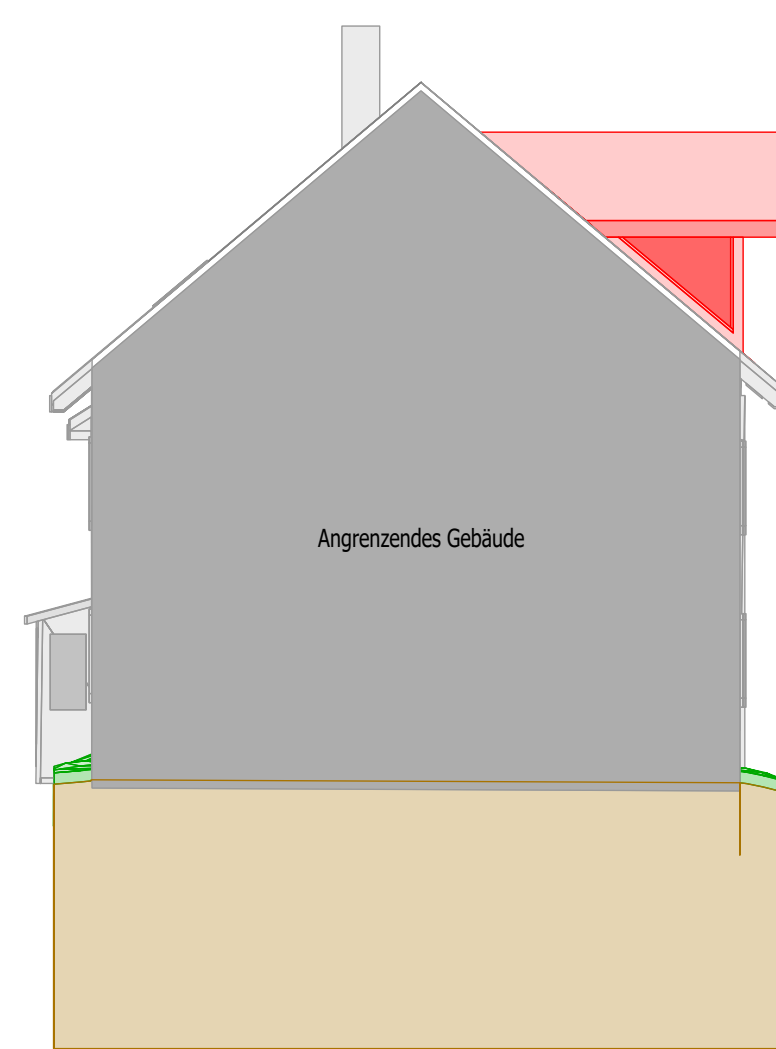

Ansicht:Ost
Maßstab:1:100

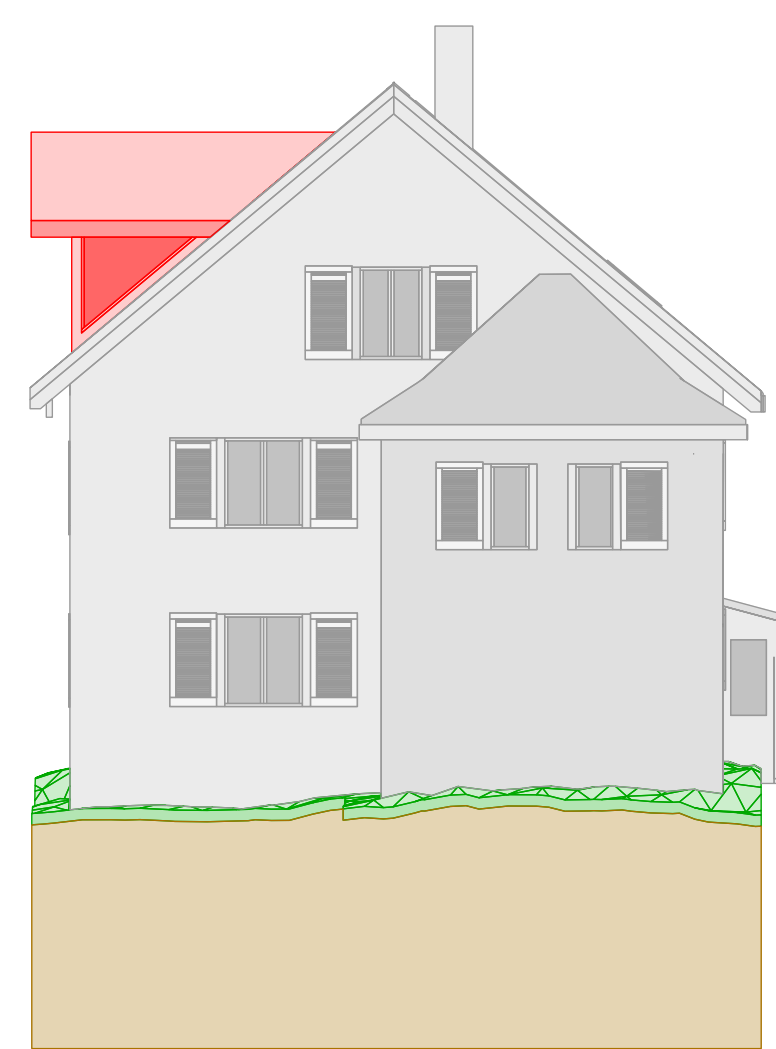

Ansicht:West
Maßstab:1:100

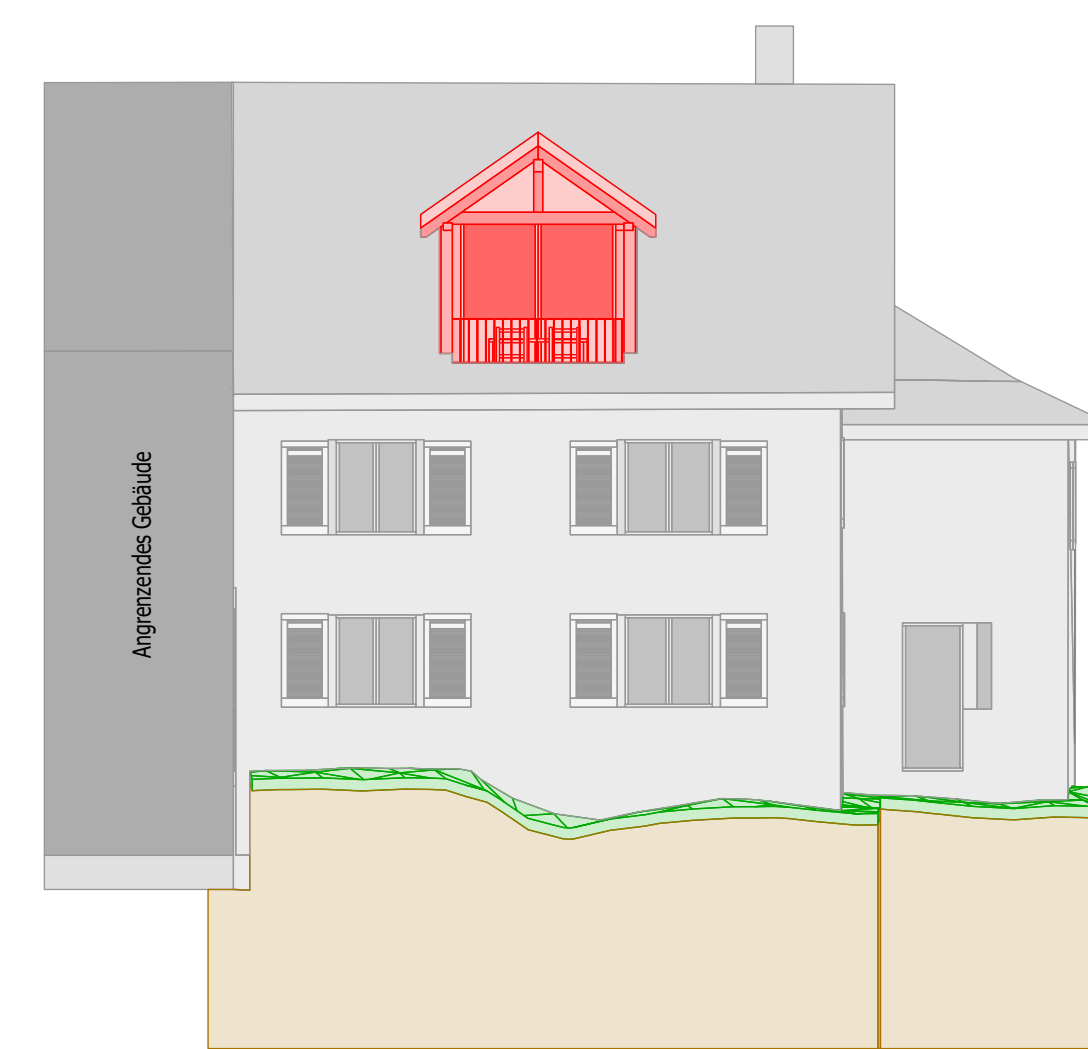


Ansicht:Nord
Maßstab:1:100

■ Neu ■ Abbruch ■ Bestand



Ansichten+ Schnitte		 HZ Kämpf holzzentrum kämpf raperswilen ag zimmerlei sägerei fenster und türen	
Neubau Gaube Bergstrasse 3 8259 Kallenbach	Frau L. Sherpa Bergstrasse 3 8259 Kallenbach		HZ Kämpf Raperswilen AG Ifangstrasse 3 8558 Raperswilen 052 763 21 47
Datum:19.05.2026	Masstab 1:100+500		gez. N.Ritter

47

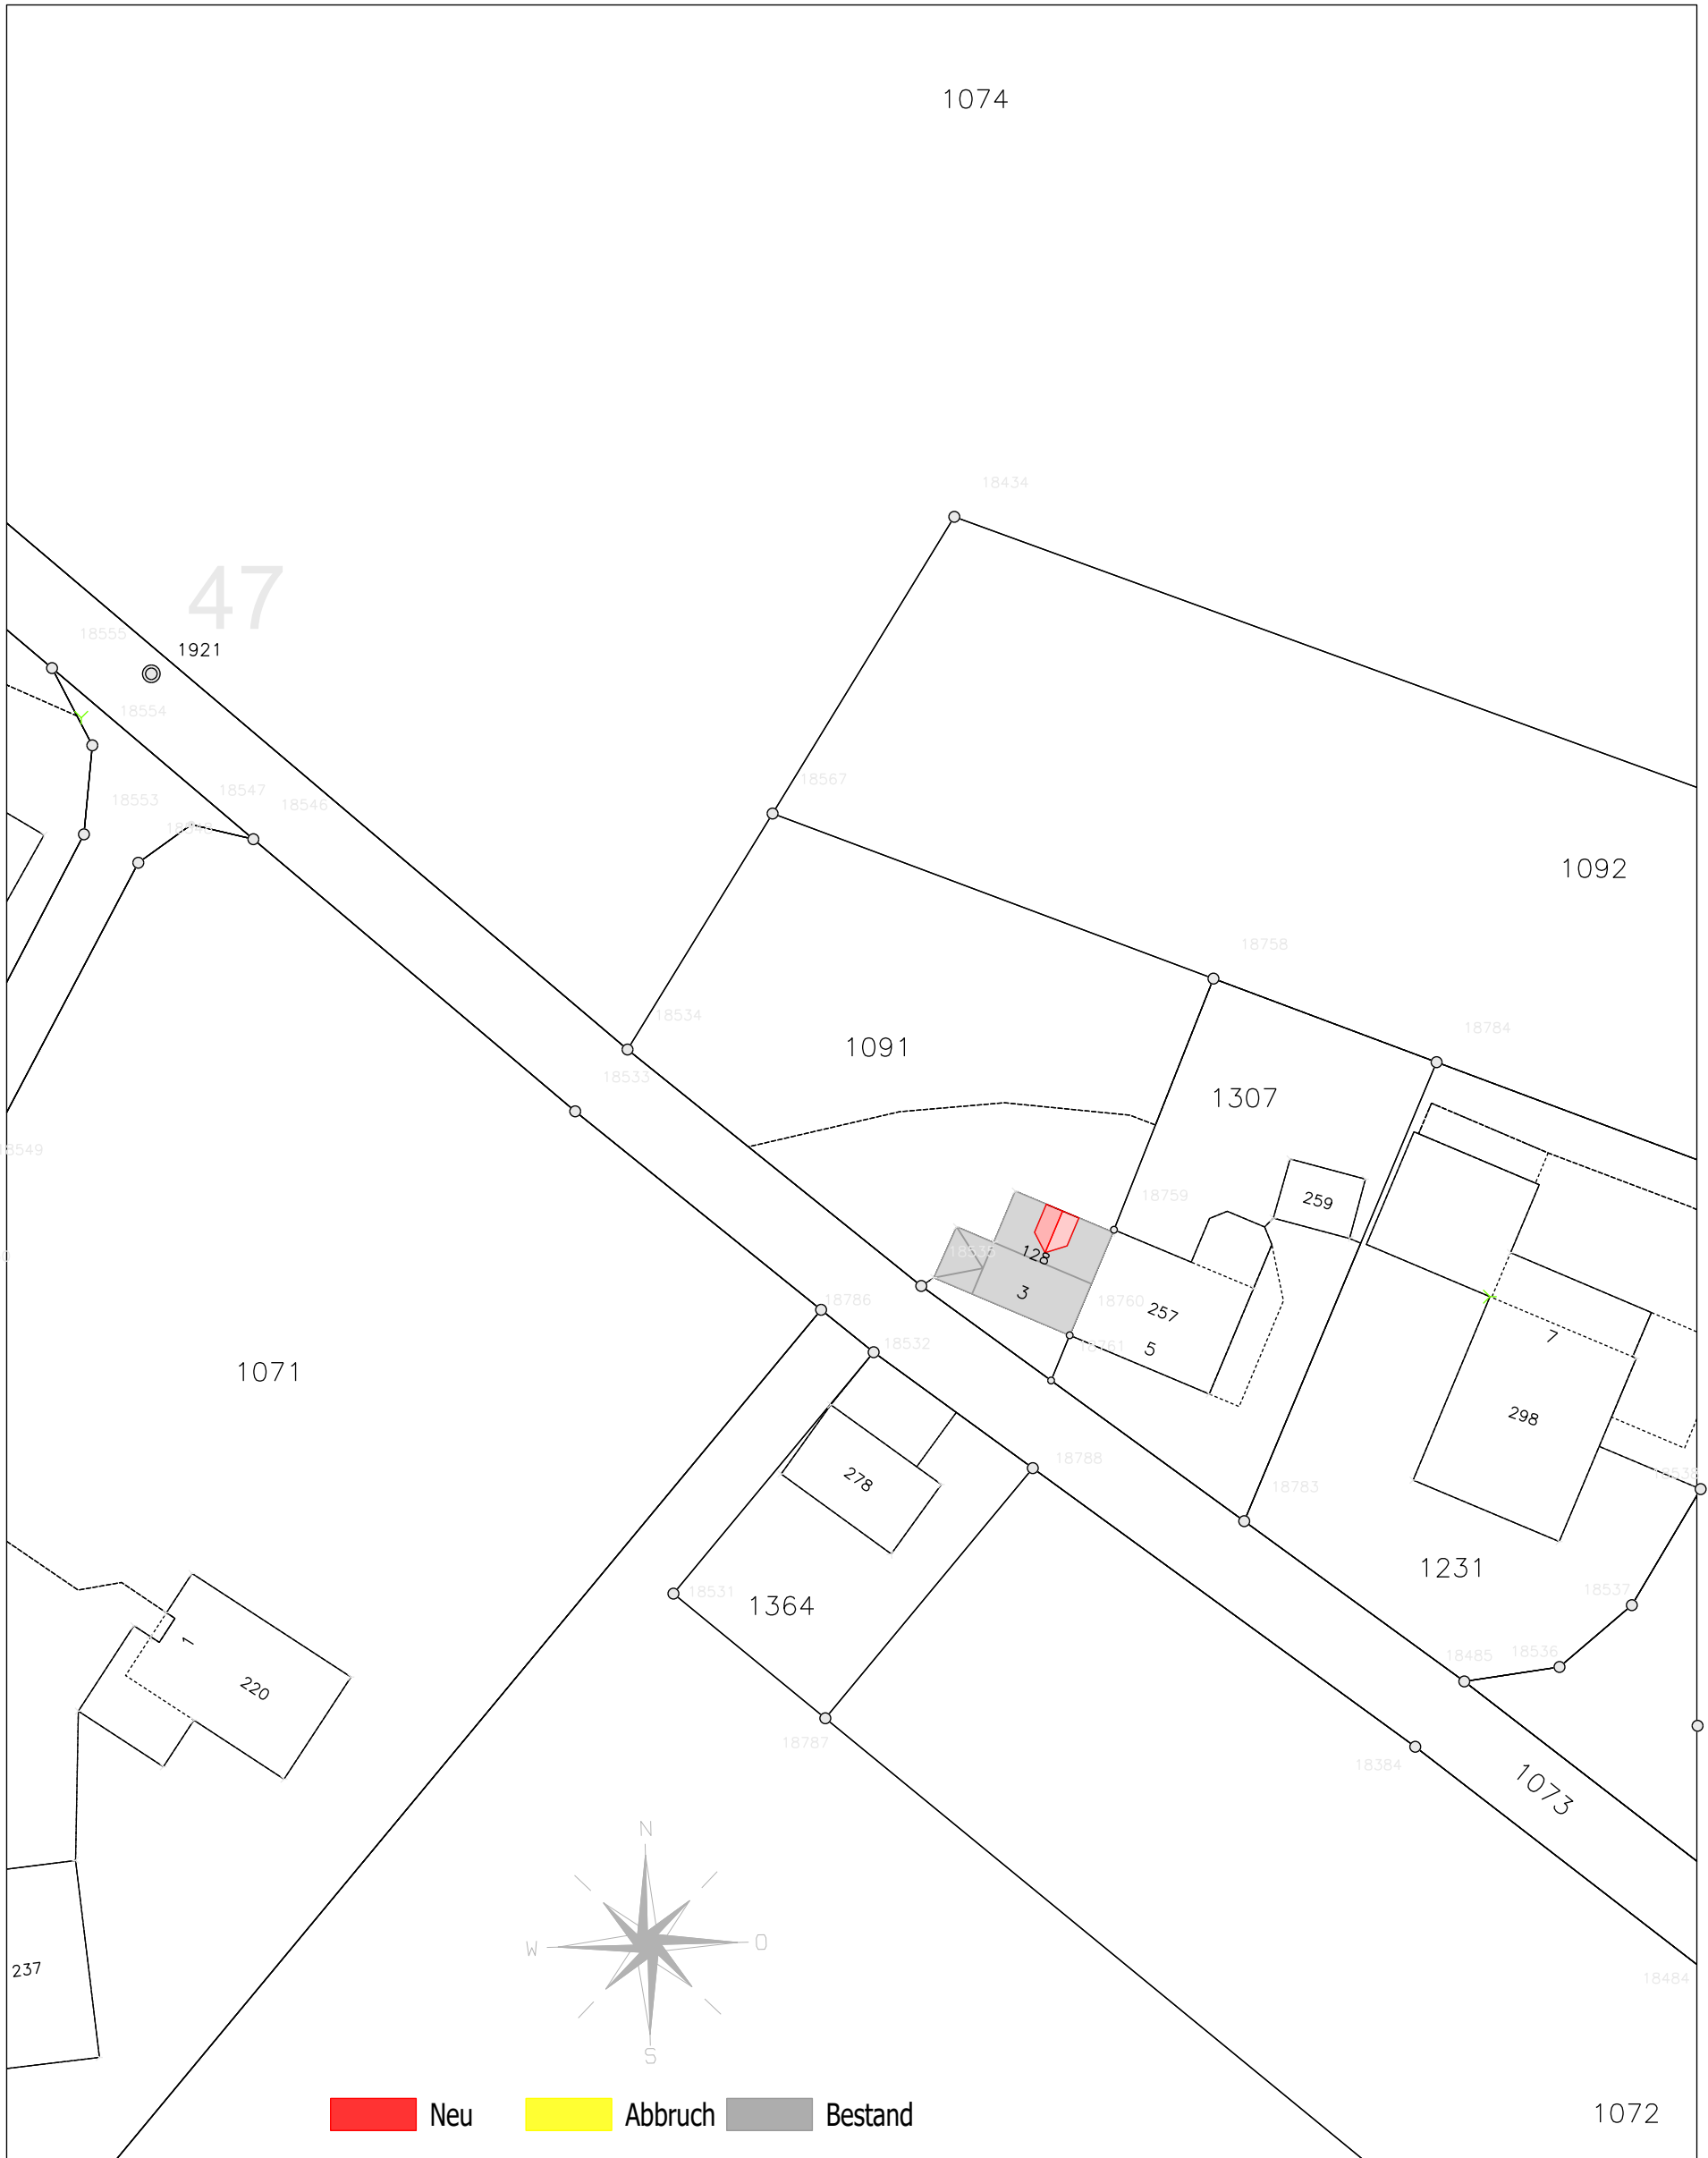

Neu
 Abbruch
 Bestand

Katasterplan

Neubau Gaube
Bergstrasse 3
8259 Kaltenbach

Frau L. Sherpa
Bergstrasse 3
8259 Kaltenbach

HZ Kämpf Raperswilen AG
Ifangstrasse 3
8558 Raperswilen
052 763 21 47

Datum: 19.05.2026

Masstab 1:500

gez. N.Ritter

