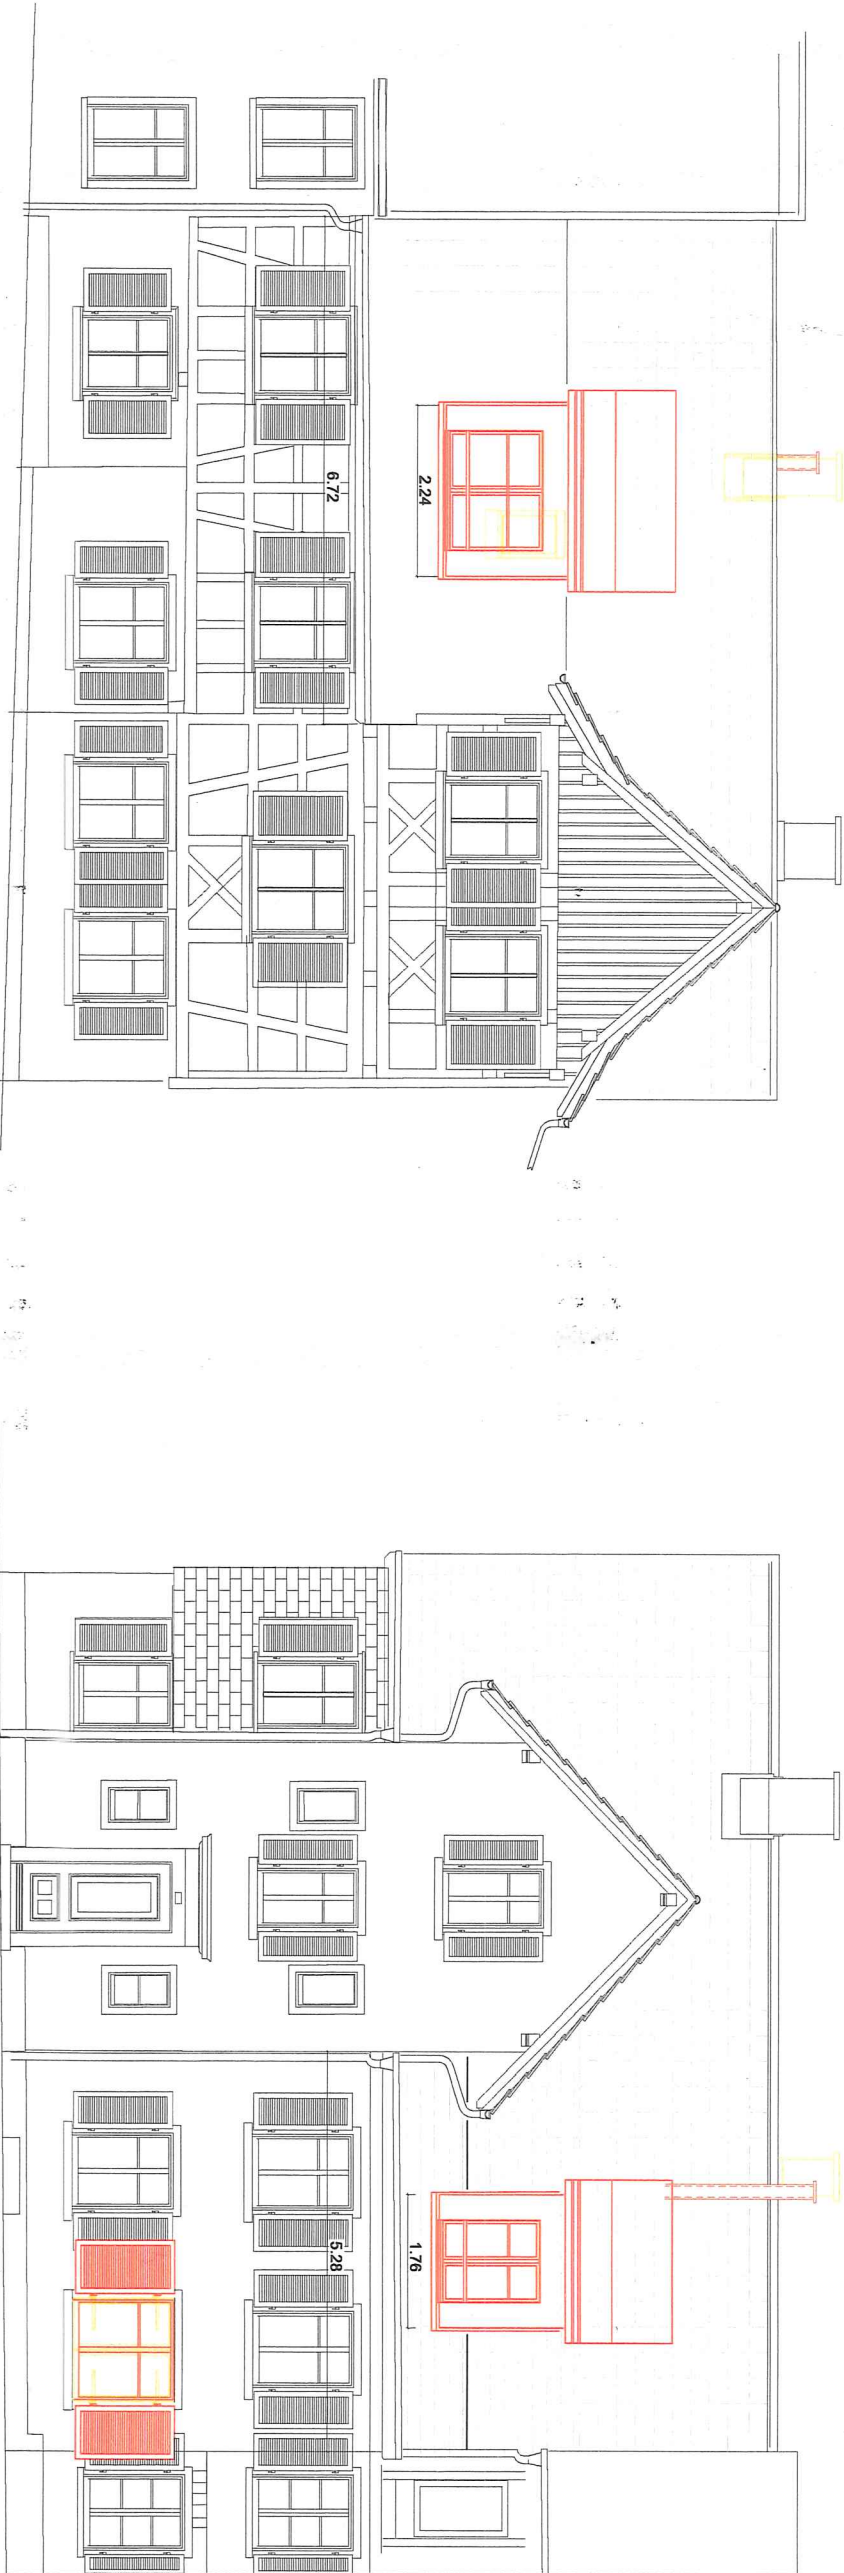


26-2170 Umbau EFH Gässli Wagenhausen

Objektstandort: Im Gässli 13, Parzelle 119, 8259 Wagenhausen
Bauherr: Weischen Margrith Elisabeth Erbvorzugsgemeinschaft, Im Gässli 13, 8259 Wagenhausen
Architekt: Müller + Partner AG, Bahnhofstrasse 11, 8260 Stein am Rhein

Projektpläne

Massstab: 1:100
Projektphase: Baueingabe
Plan-Nr.: 26-2170_33_01
Gezeichnet: 10.09.2026, la
Format: 59,40 / 42,00
Gebäudehöhe: ±0.00 = OK F. BO. EG IM TREPPENHAUS


Die Bauherrschaft:

A. Müller
S. Weischen

Der Architekt:

MÜLLER + PARTNER



Architekten + Planer T 052 742 07 70
Bahnhofstrasse 11 info@mp-arch.ch
8260 Stein am Rhein www.mp-arch.ch

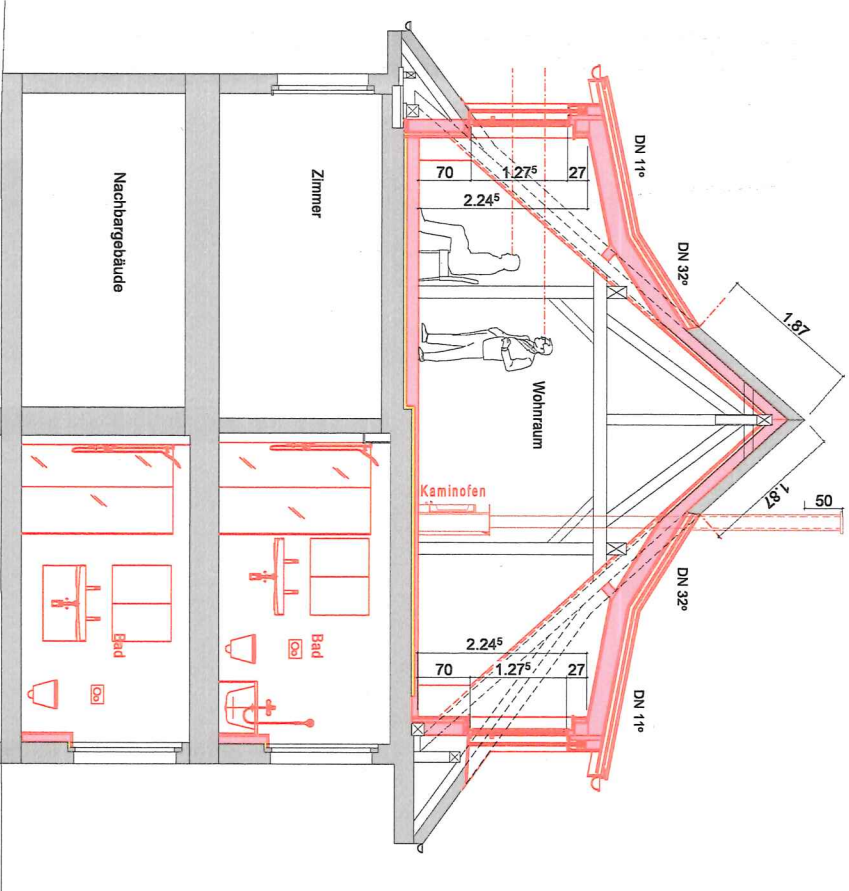


Querschnitt S-S




Ansicht Nord

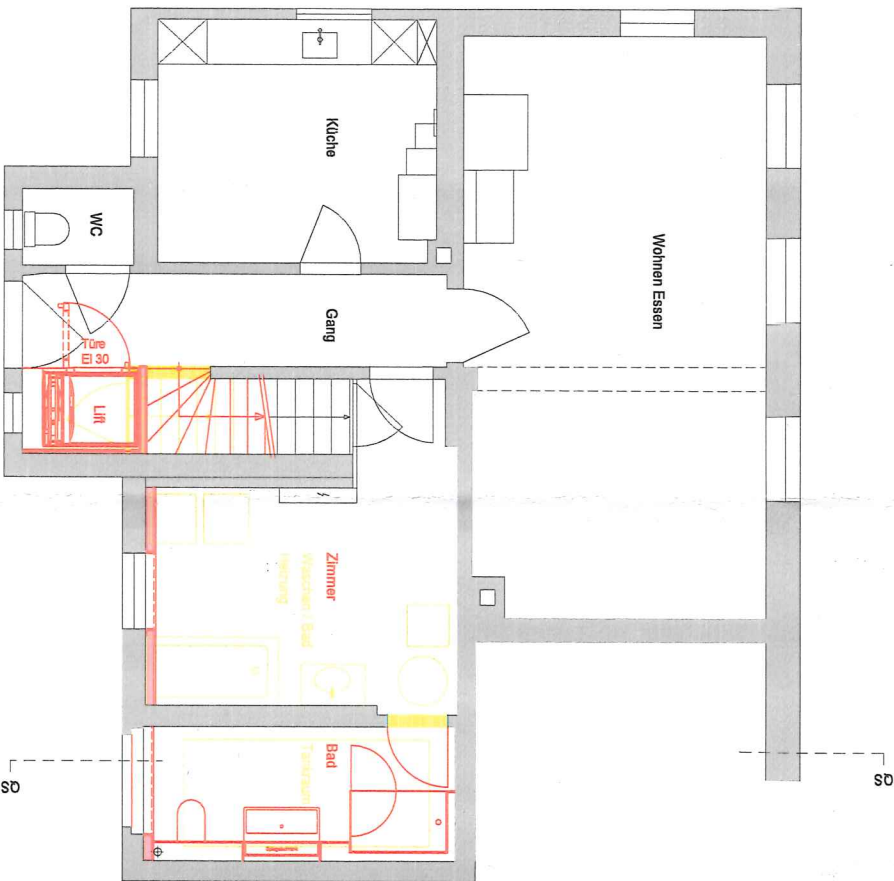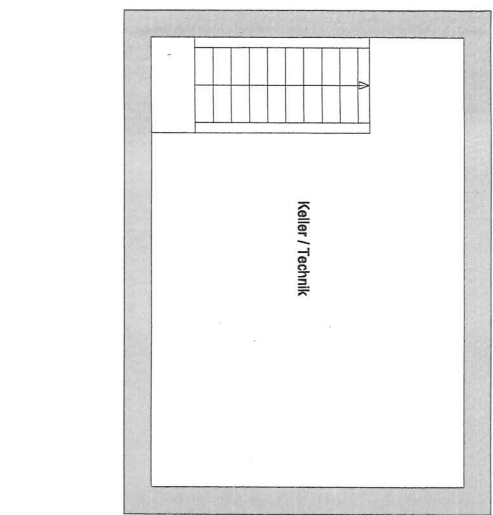

Grundriss Untergeschoss

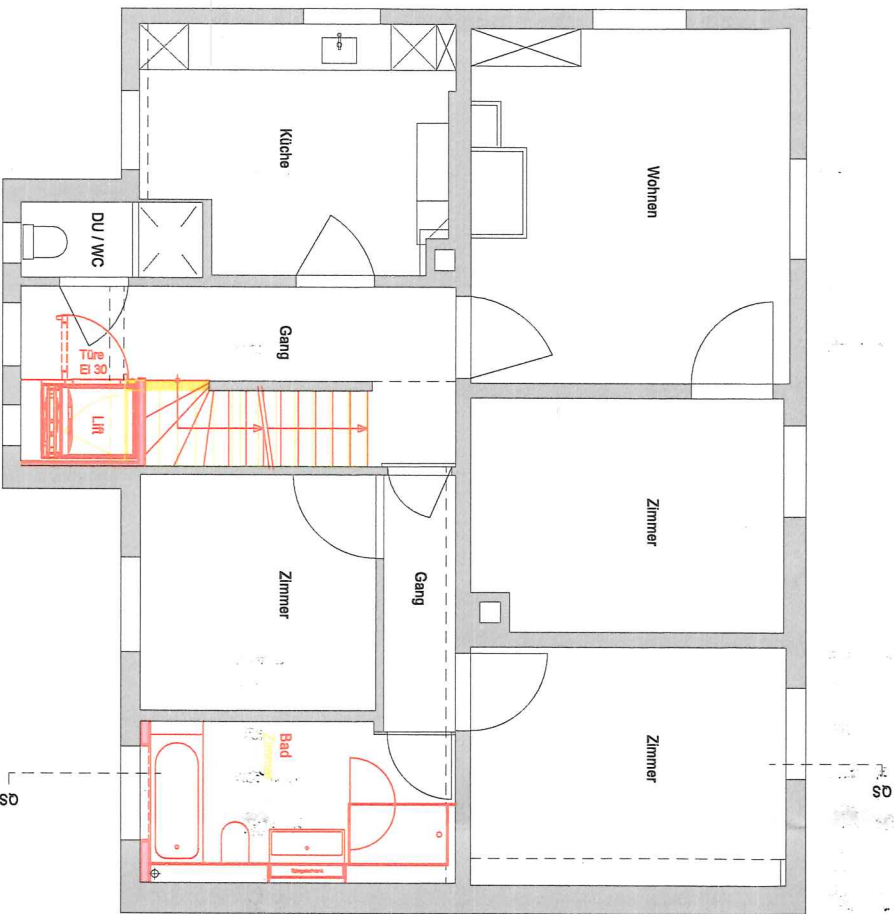

Grundriss Obergeschoss

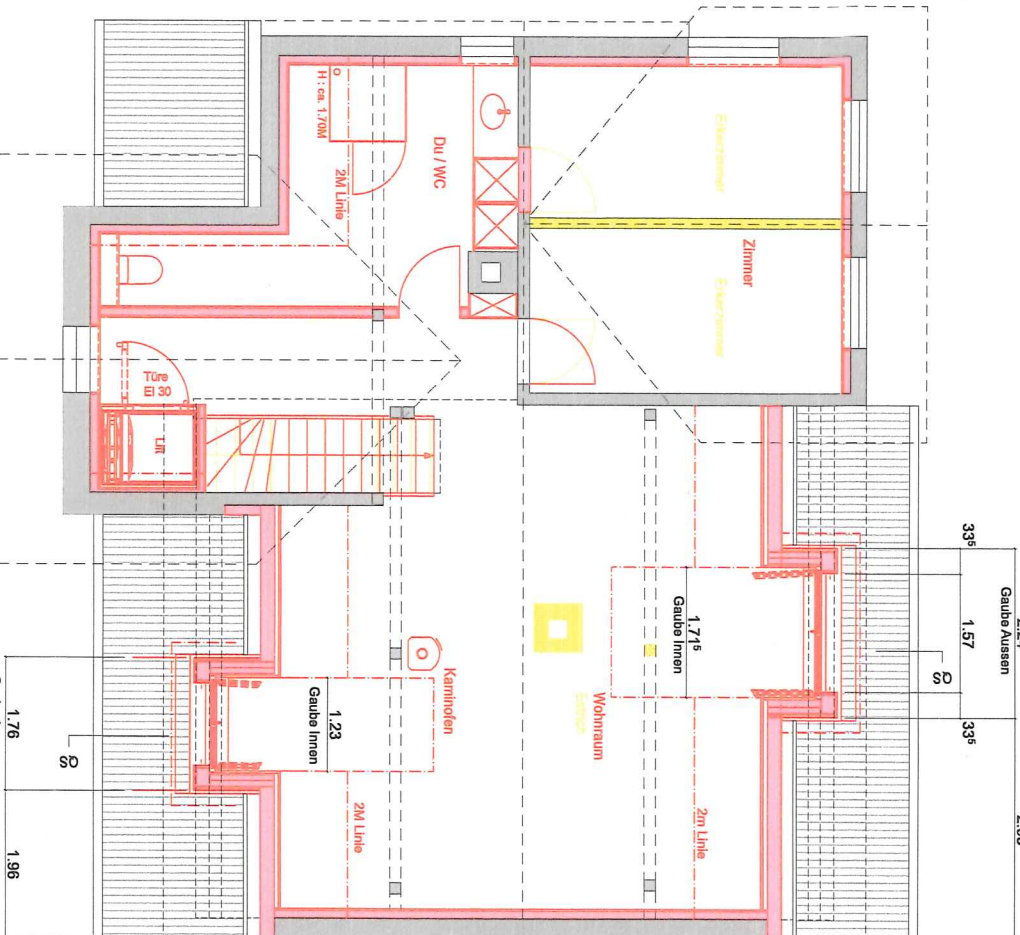

Grundriss Dachgeschoss