Hafenbelegungsplan
1:300
A3

Anlagen Mieter
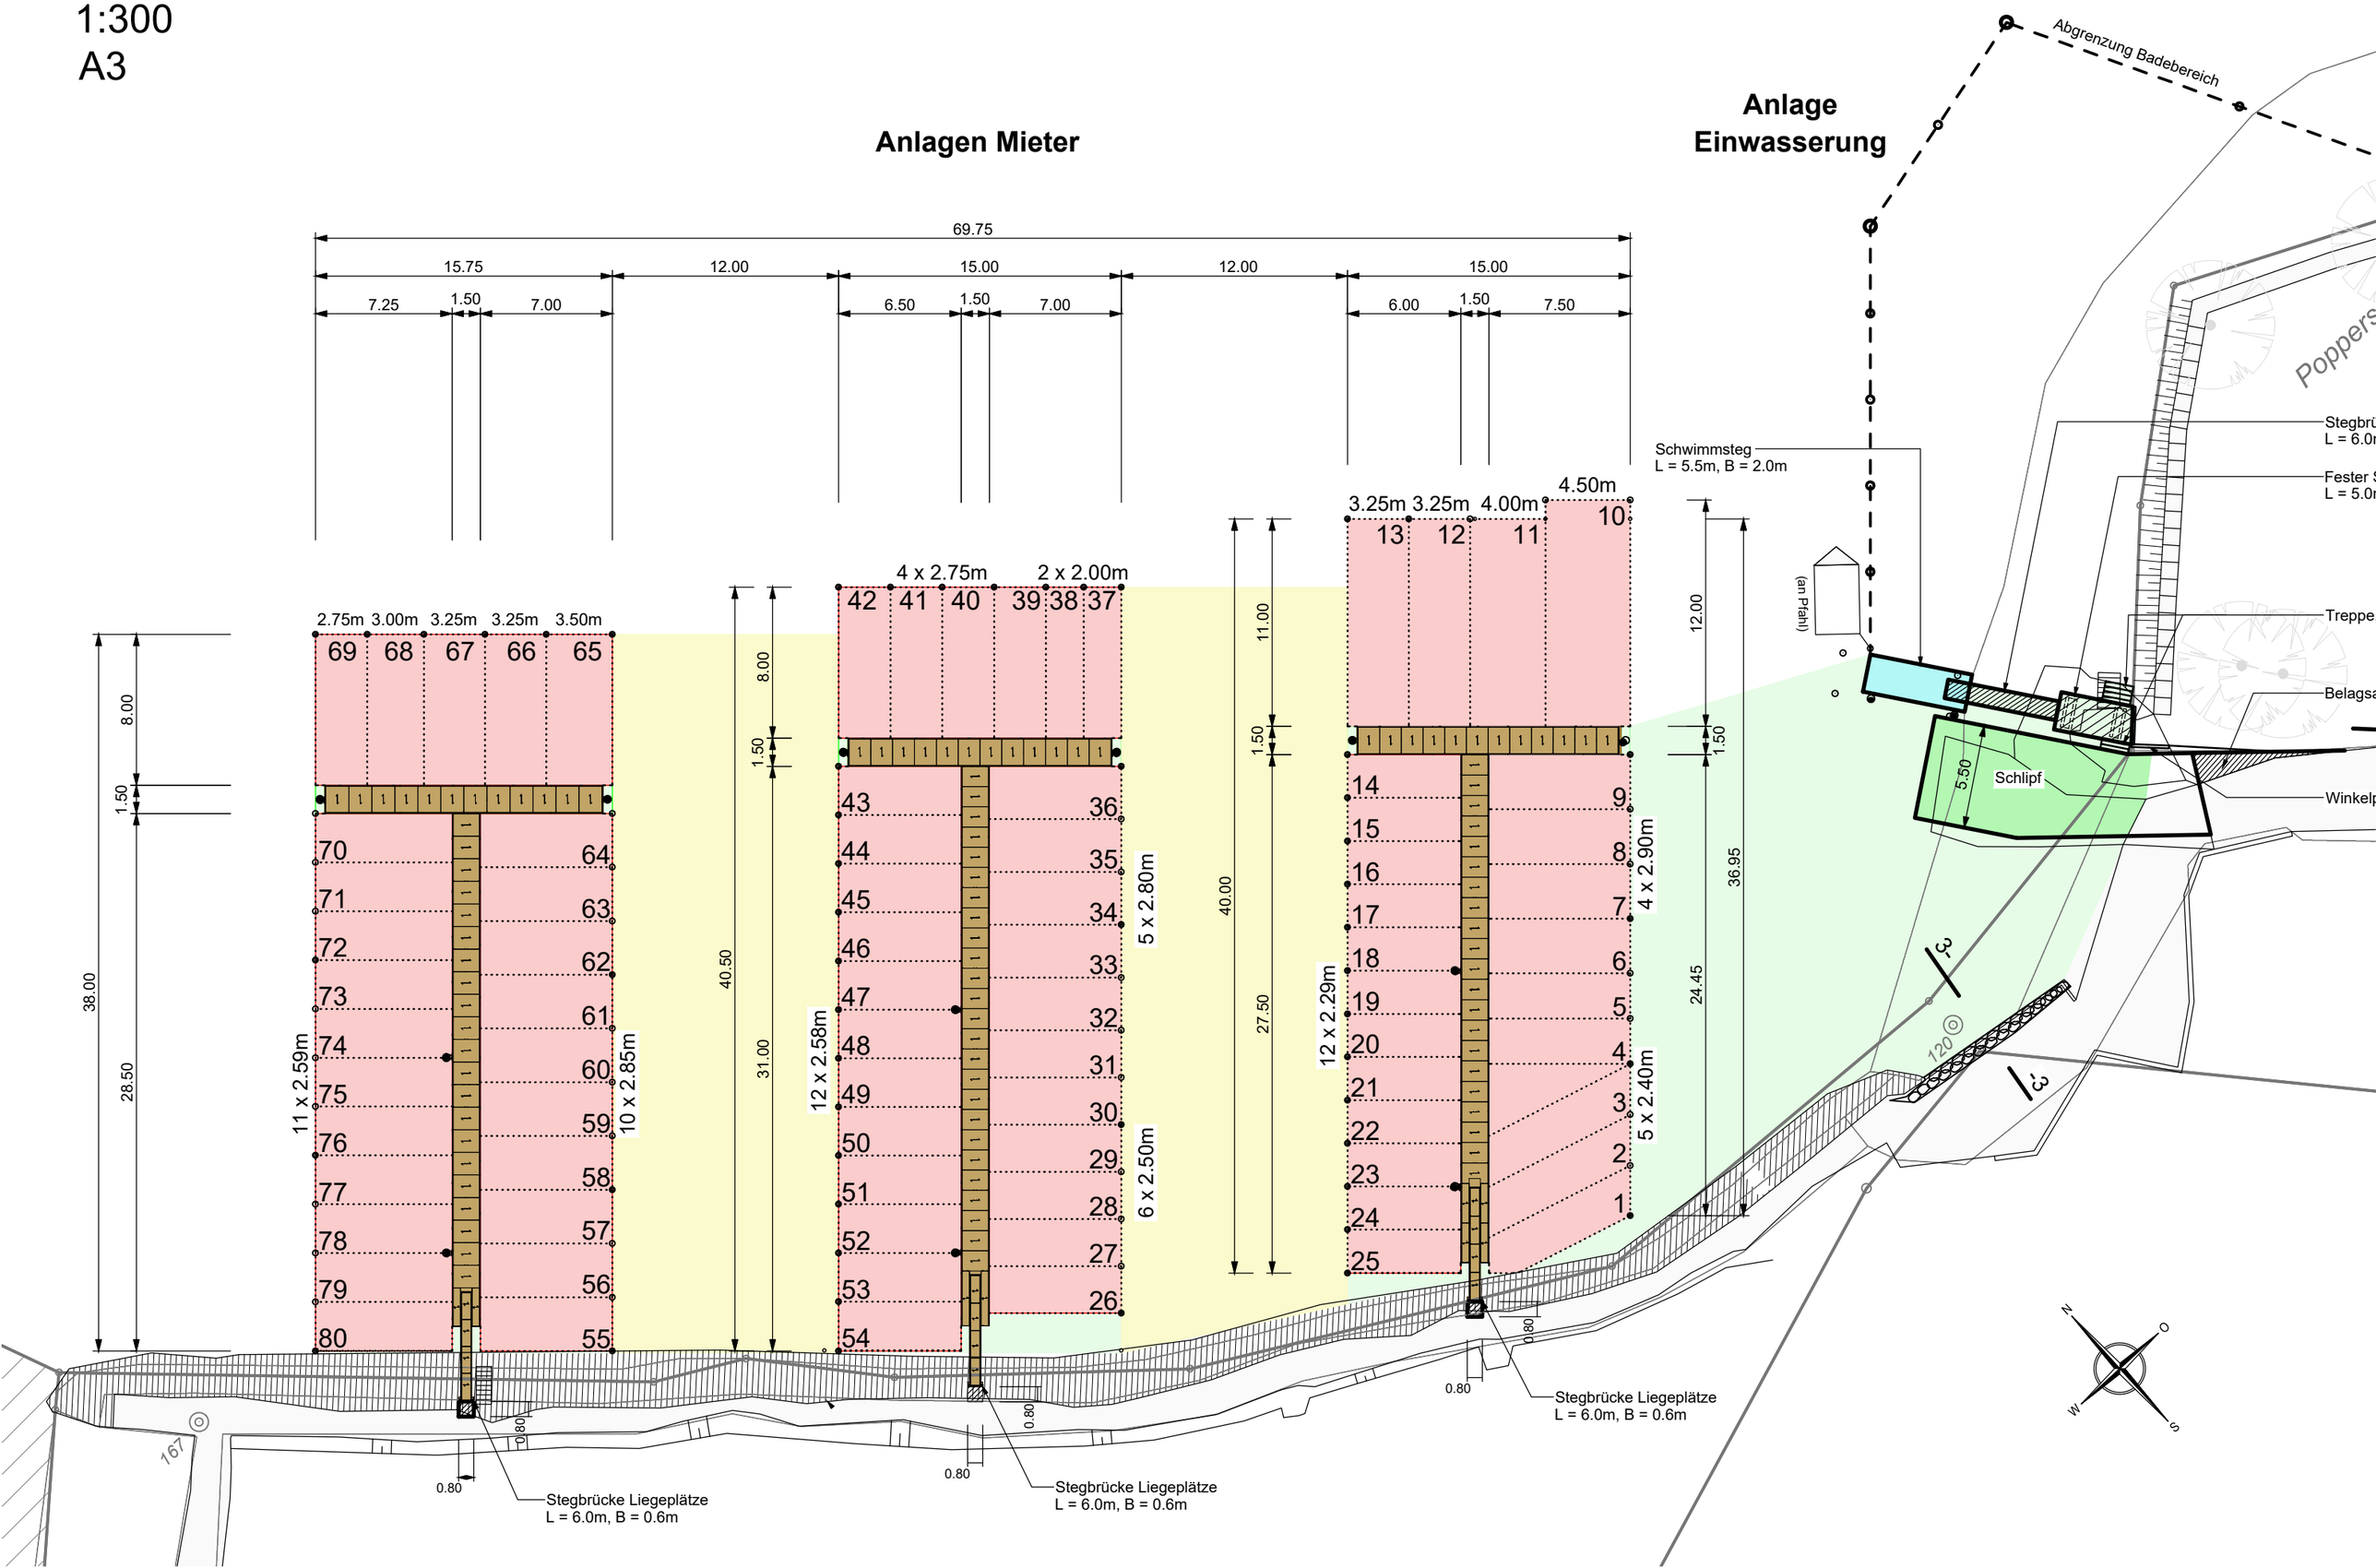
Anlage Einwasserung