




Ansicht Süd-Ost

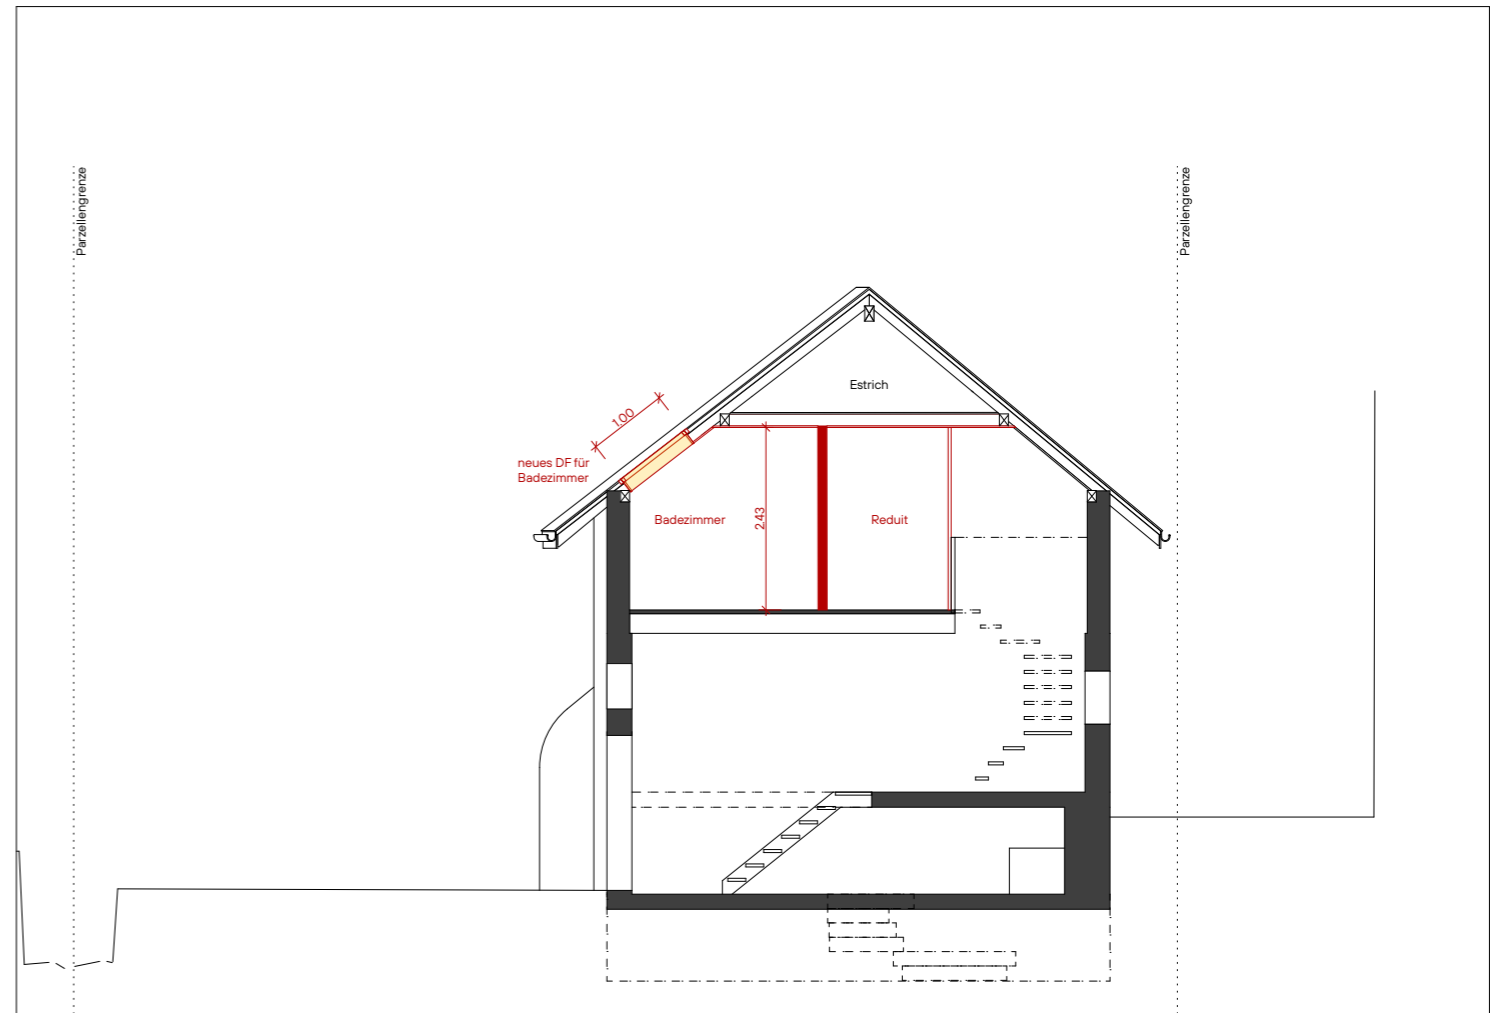

Querschnitt AA

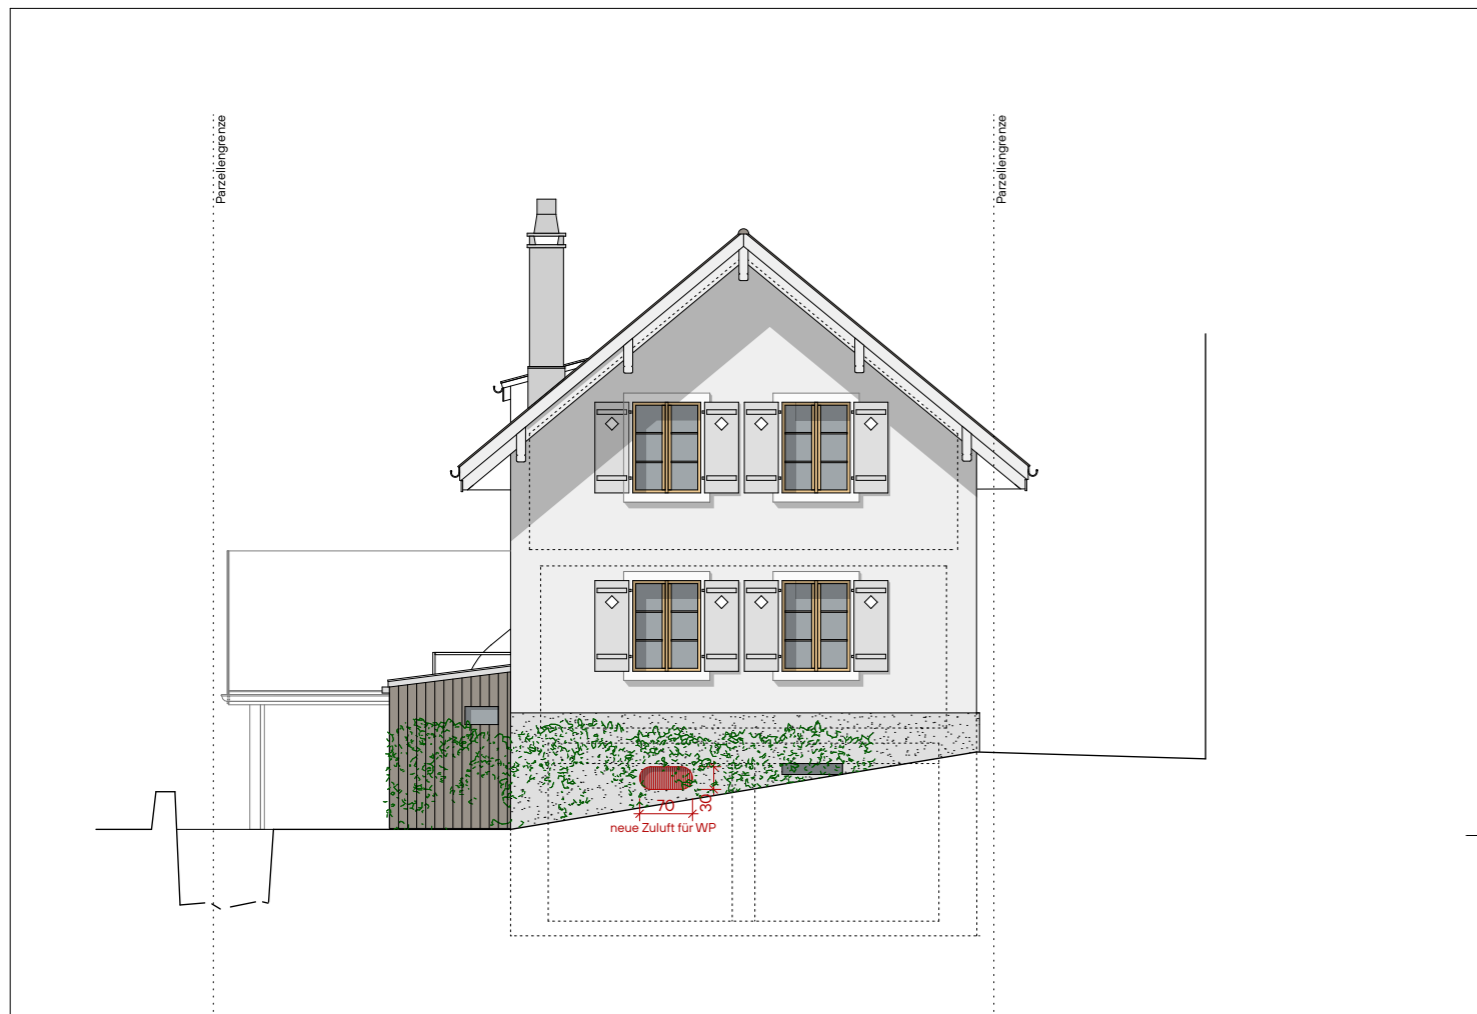

Ansicht Süd-West

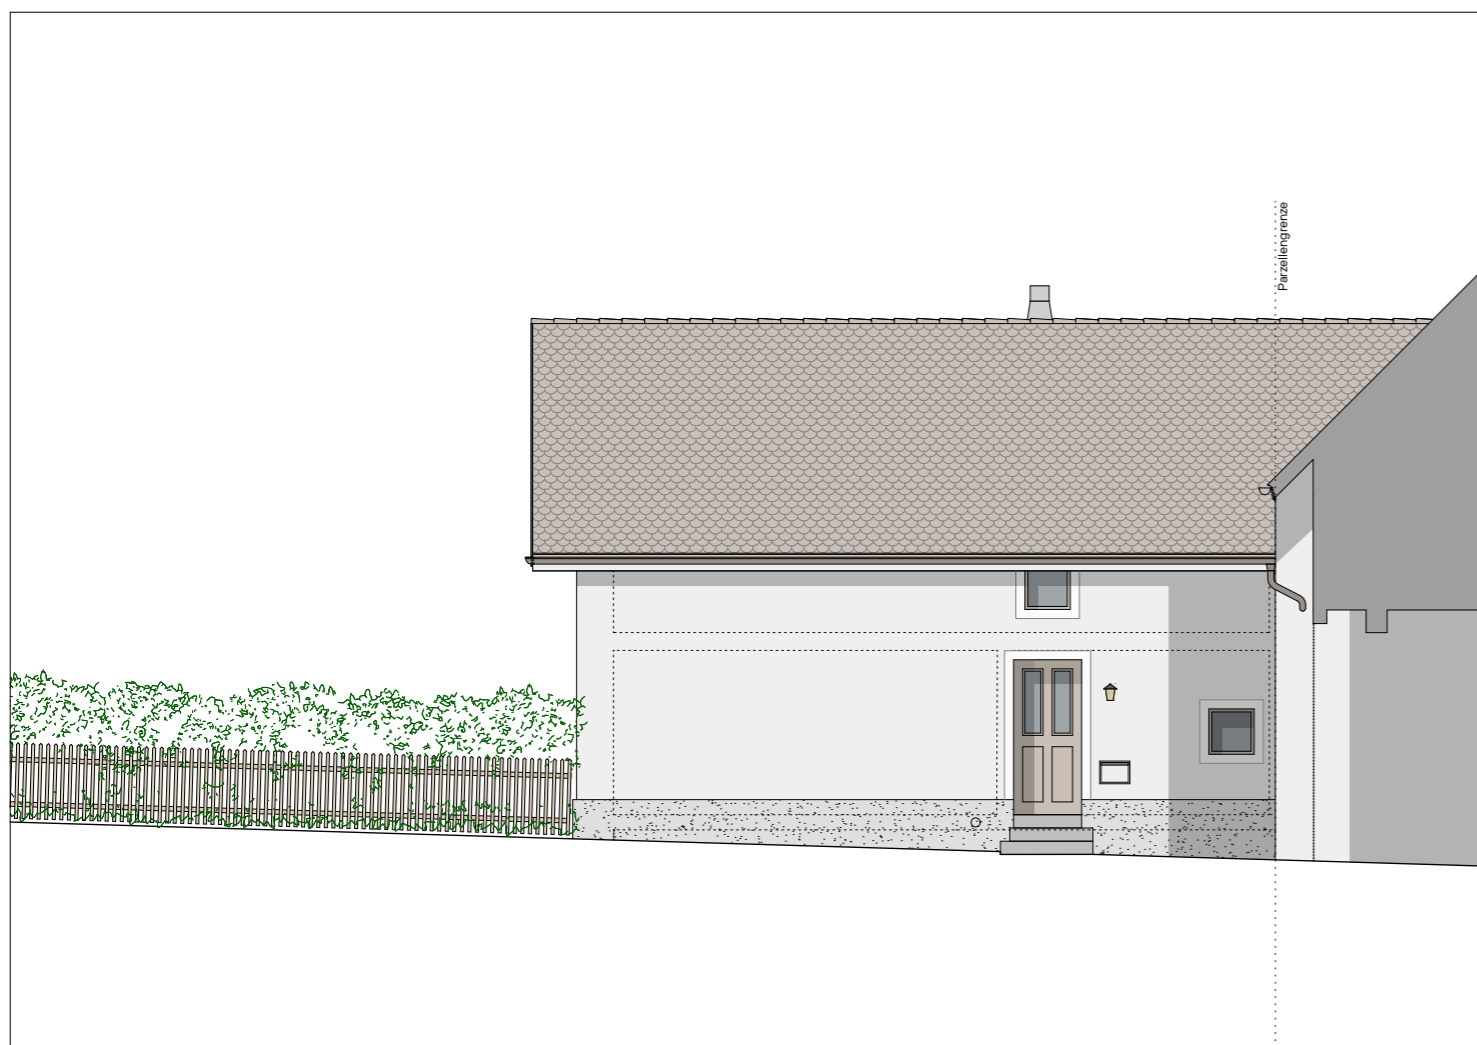

Ansicht Nord-West

BAUHERRIN: Rosmarie Burkhardt

ORT, DATUM:

UNTERSCHRIFT

ARCHITEKT: Cyrill Dettling

ORT, DATUM:

UNTERSCHRIFT

■ Bestand
 ■ Abbruch
 ■ Neu

BAUVORHABEN:
 Baugesuch "Kleines Haus am Bach", Kaltenbach
 Sälgigasse 2, 8259 Kaltenbach

AUFTRAGGEBER:
 Rosmarie Burkhardt
 Krönleinstrasse 14, 8044 Zürich

PLANVERFASSER:
 Orso Dettling Architekten GmbH
 Metzggasse 100
 8400 Winterthur

OrsoDettling

PROJEKTNUMMER:
 P25001
 GEZEICHNET:
 cd
 DATUM:
 07.05.26

PLANUNGSPHASE:
 Baugesuch

REVIDIERT: REVISION:

PLANNUMMER:
 3.4

PLANTITEL:
 Ansichten & Schnitte

MASSSTAB:
 1:100
 PLANGRÖSSE:
 84/60