


Gundetswil, 07.05.2026
 Bauherrschaft
 Grundelgentümer

Architekt

- bestehend
- neu
- abbruch

Plan Nr.	Plantitel	Bauvorhaben	Auftraggeber	gezeichnet	Massstab	Plangrösse	Projekt Nr.	Datum	Index
8	Schnitt A	Im Gässli 8, 8259 Wagenhausen Baugesuch, Parzelle Nr. 129	Swiss Real Immo AG Hauptstrasse 12, 8543 Gundetswil	em	1:100	A3	312	07.05.2026	

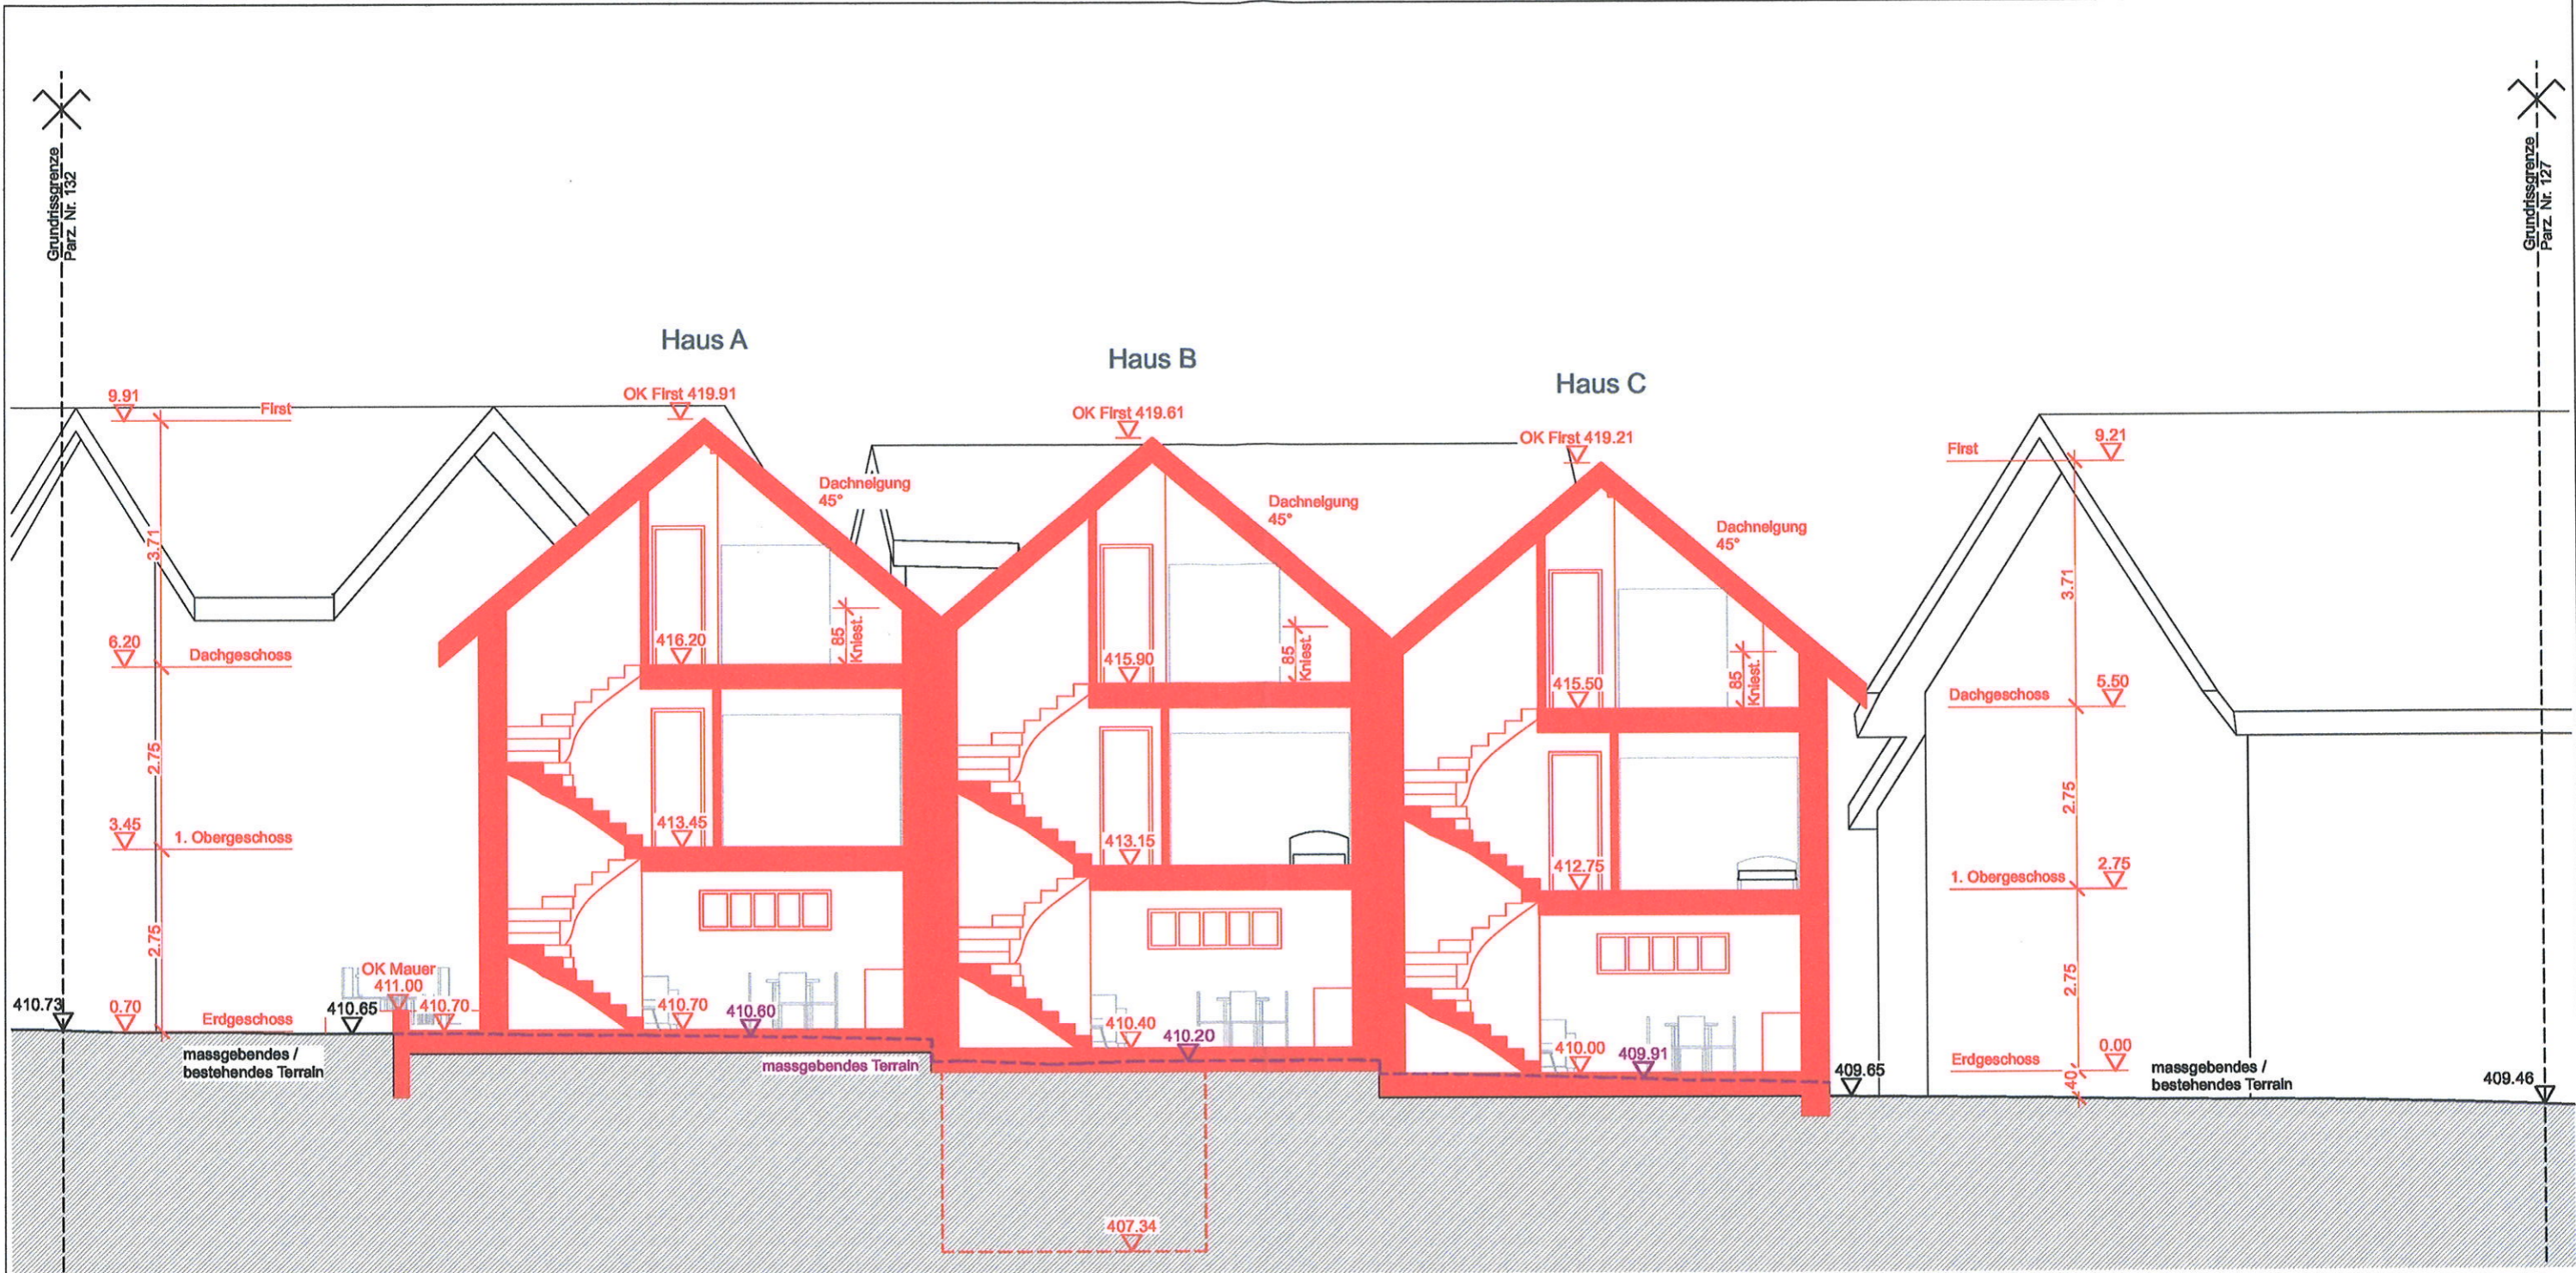

Gundetswil, 07.05.2026
 Bauherrschaft
 Grundigentümer

Architekt

swiss real

bestehend
 neu
 abbruch

Plan Nr.	Plantitel	Bauvorhaben	Auftraggeber	gezeichnet	Massstab	Plangrösse	Projekt Nr.	Datum	Index
9	Schnitt B	Im Gässli 8, 8259 Wagenhausen Baugesuch, Parzelle Nr. 129	Swiss Real Immo AG Hauptstrasse 12, 8543 Gundetswil	em	1:100	A3	312	07.05.2026	