

swiss real
Immo AG


[Handwritten signature]

Gundetswil, 07.05.2026
Bauherrschaft
Grundelgentümer

Architekt

- bestehend
- neu
- abbruch

Plan Nr.	Plantitel	Bauvorhaben	Auftraggeber	gezeichnet	Massstab	Plangrösse	Projekt Nr.	Datum	Index
10	Nord-West Ansicht	Im Gässli 8, 8259 Wagenhausen Baugesuch, Parzelle Nr. 129	Swiss Real Immo AG Hauptstrasse 12, 8543 Gundetswil	em	1:100	A3	312	07.05.2026	

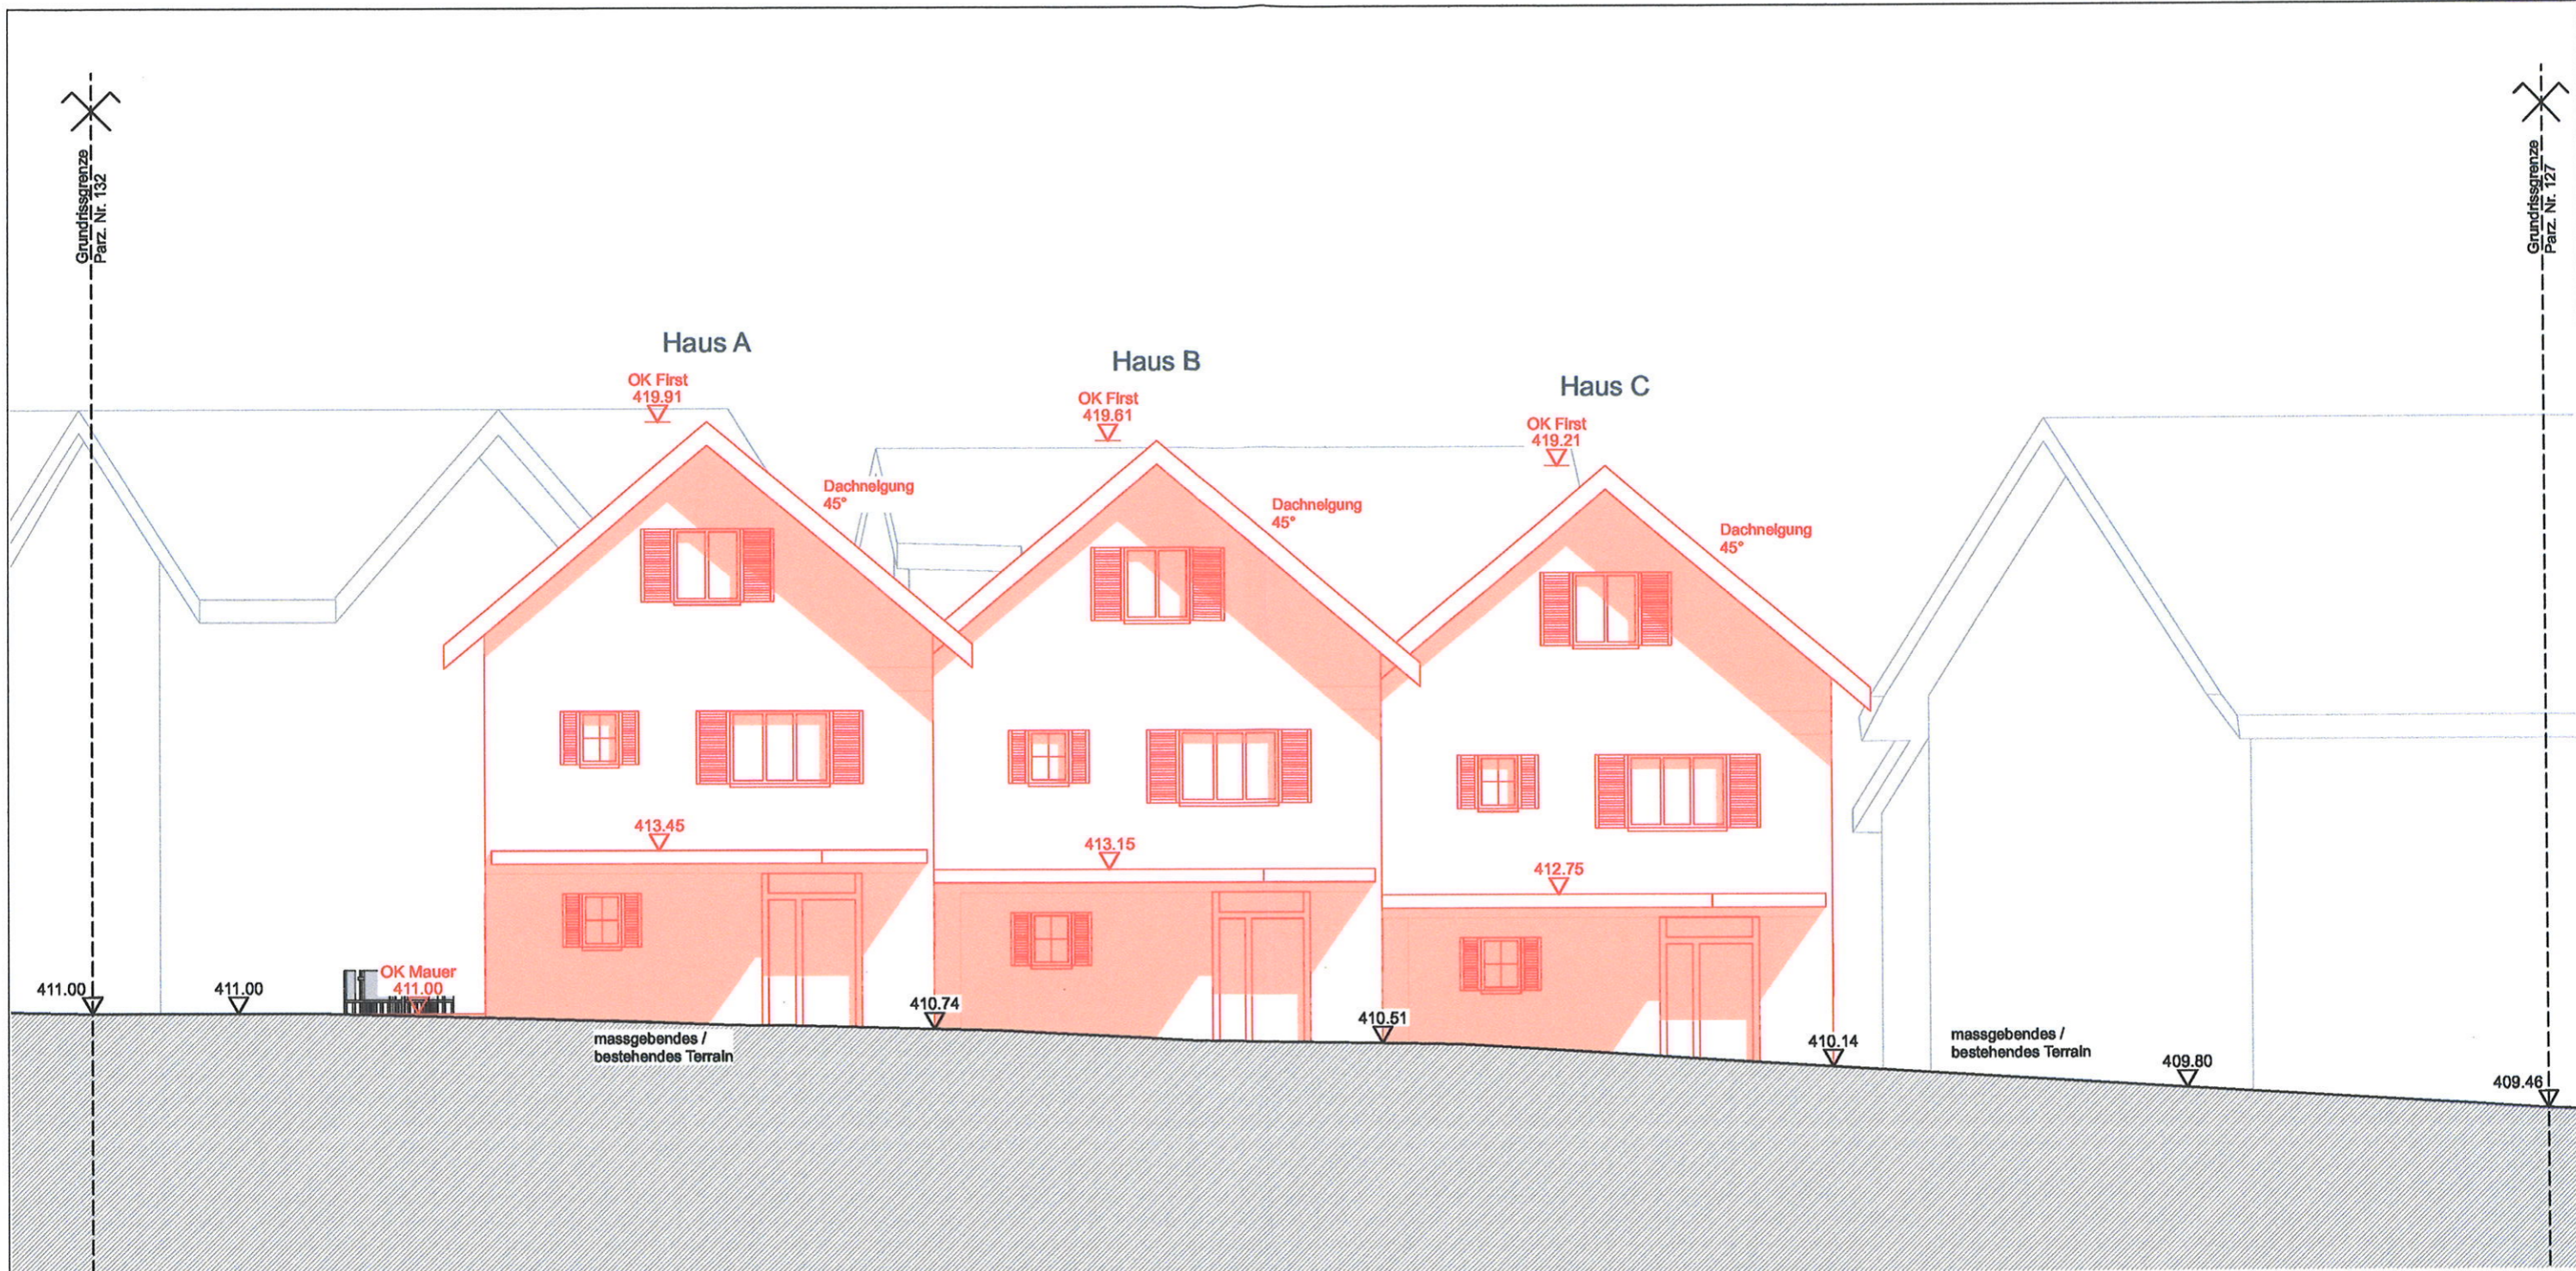

swiss real
Immo AG

[Handwritten signature]


Gundetswil, 07.05.2026
Bauherrschaft
Grundelgentümer

Architekt


[Handwritten signature]

■ bestehend
■ neu
■ abbruch

Plan Nr.	Plantitel	Bauvorhaben	Auftraggeber	gezeichnet	Massstab	Plangrösse	Projekt Nr.	Datum	Index
11	Süd-West Ansicht	Im Gässli 8, 8259 Wagenhausen Baugesuch, Parzelle Nr. 129	Swiss Real Immo AG Hauptstrasse 12, 8543 Gundetswil	em	1:100	A3	312	07.05.2026	

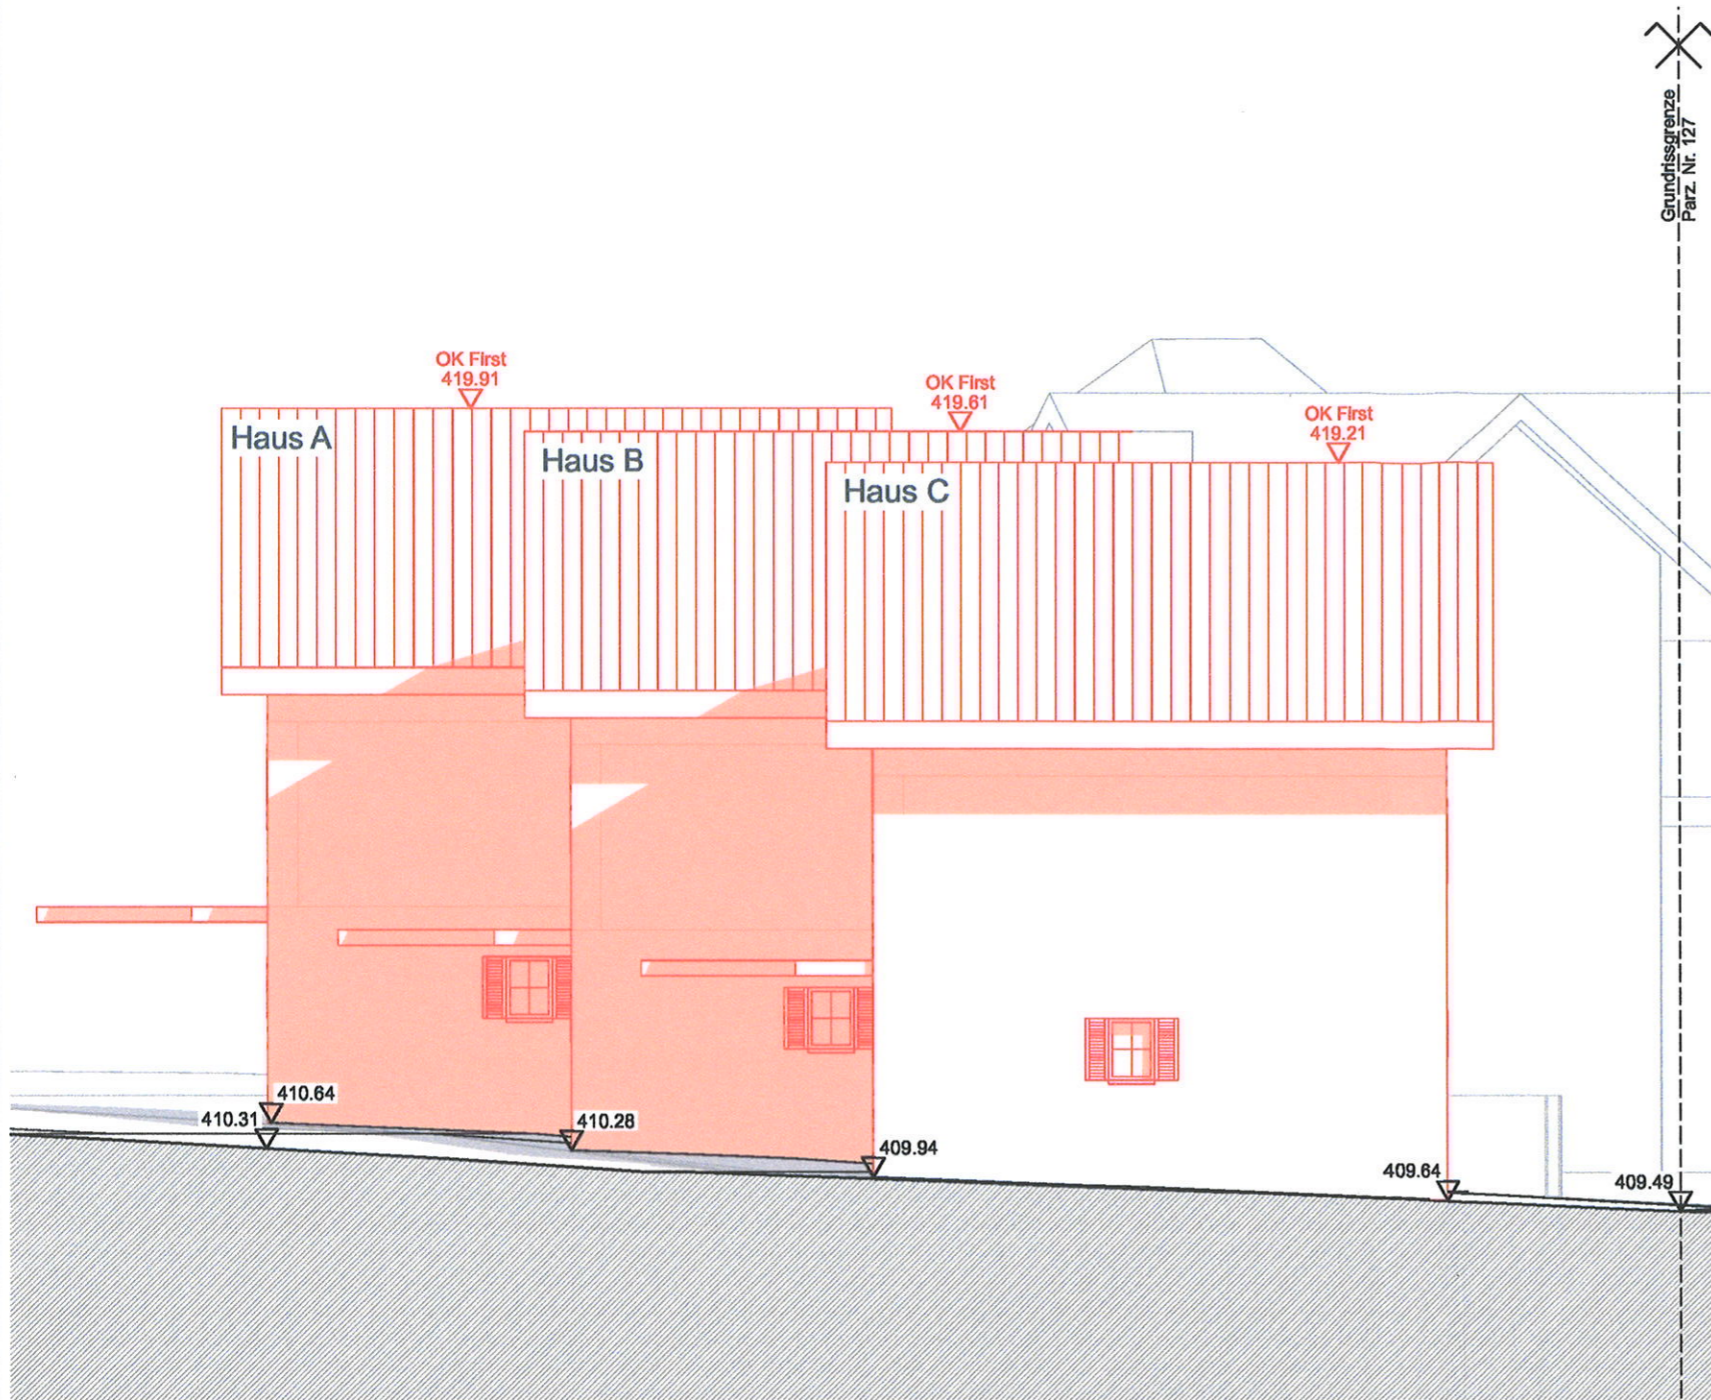

Nord-Ost Ansicht

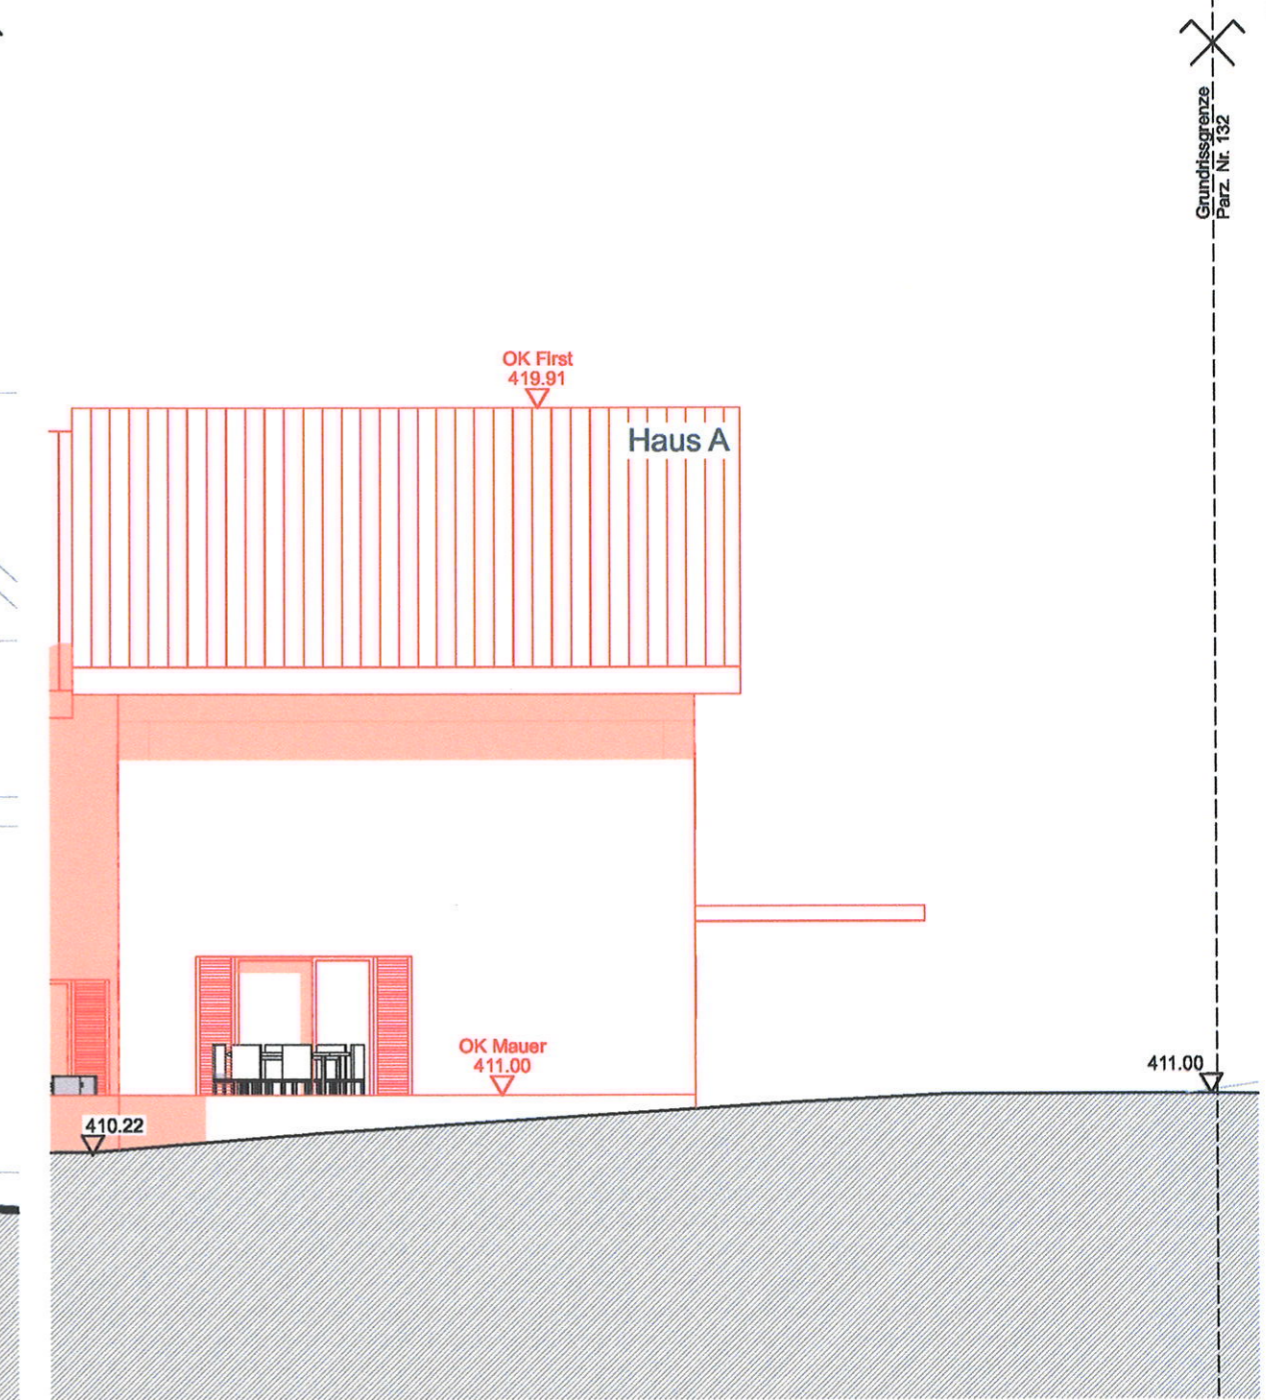

Süd-Ost Ansicht

swiss real Immo AG
[Handwritten signature]

Gundetswil, 07.05.2026
 Bauherrschaft
 Grundelgentümer

Architekt

- bestehend
- neu
- abbruch

Plan Nr.	Plantitel	Bauvorhaben	Auftraggeber	gezeichnet	Massstab	Plangrösse	Projekt Nr.	Datum	Index
12	Nord & Süd-Ost Ansicht	Im Gässli 8, 8259 Wagenhausen Baugesuch, Parzelle Nr. 129	Swiss Real Immo AG Hauptstrasse 12, 8543 Gundetswil	em	1:100	A3	312	07.05.2026	