SCHMUTZWASSER: BESTEHENDER
KONTROLLSCHACHT 80/60 TIEFE 0.96m

LEGENDE:

ABWASSER SCHMUTZ NEU:
ABWASSER SCHMUTZ BESTAND:
ABWASSER REGEN NEU:
ABWASSER REGEN BESTAND:
LEITUNGEN ABBRUCH:
ELEKTRISCH:
SWISSCOM:
WASSER:

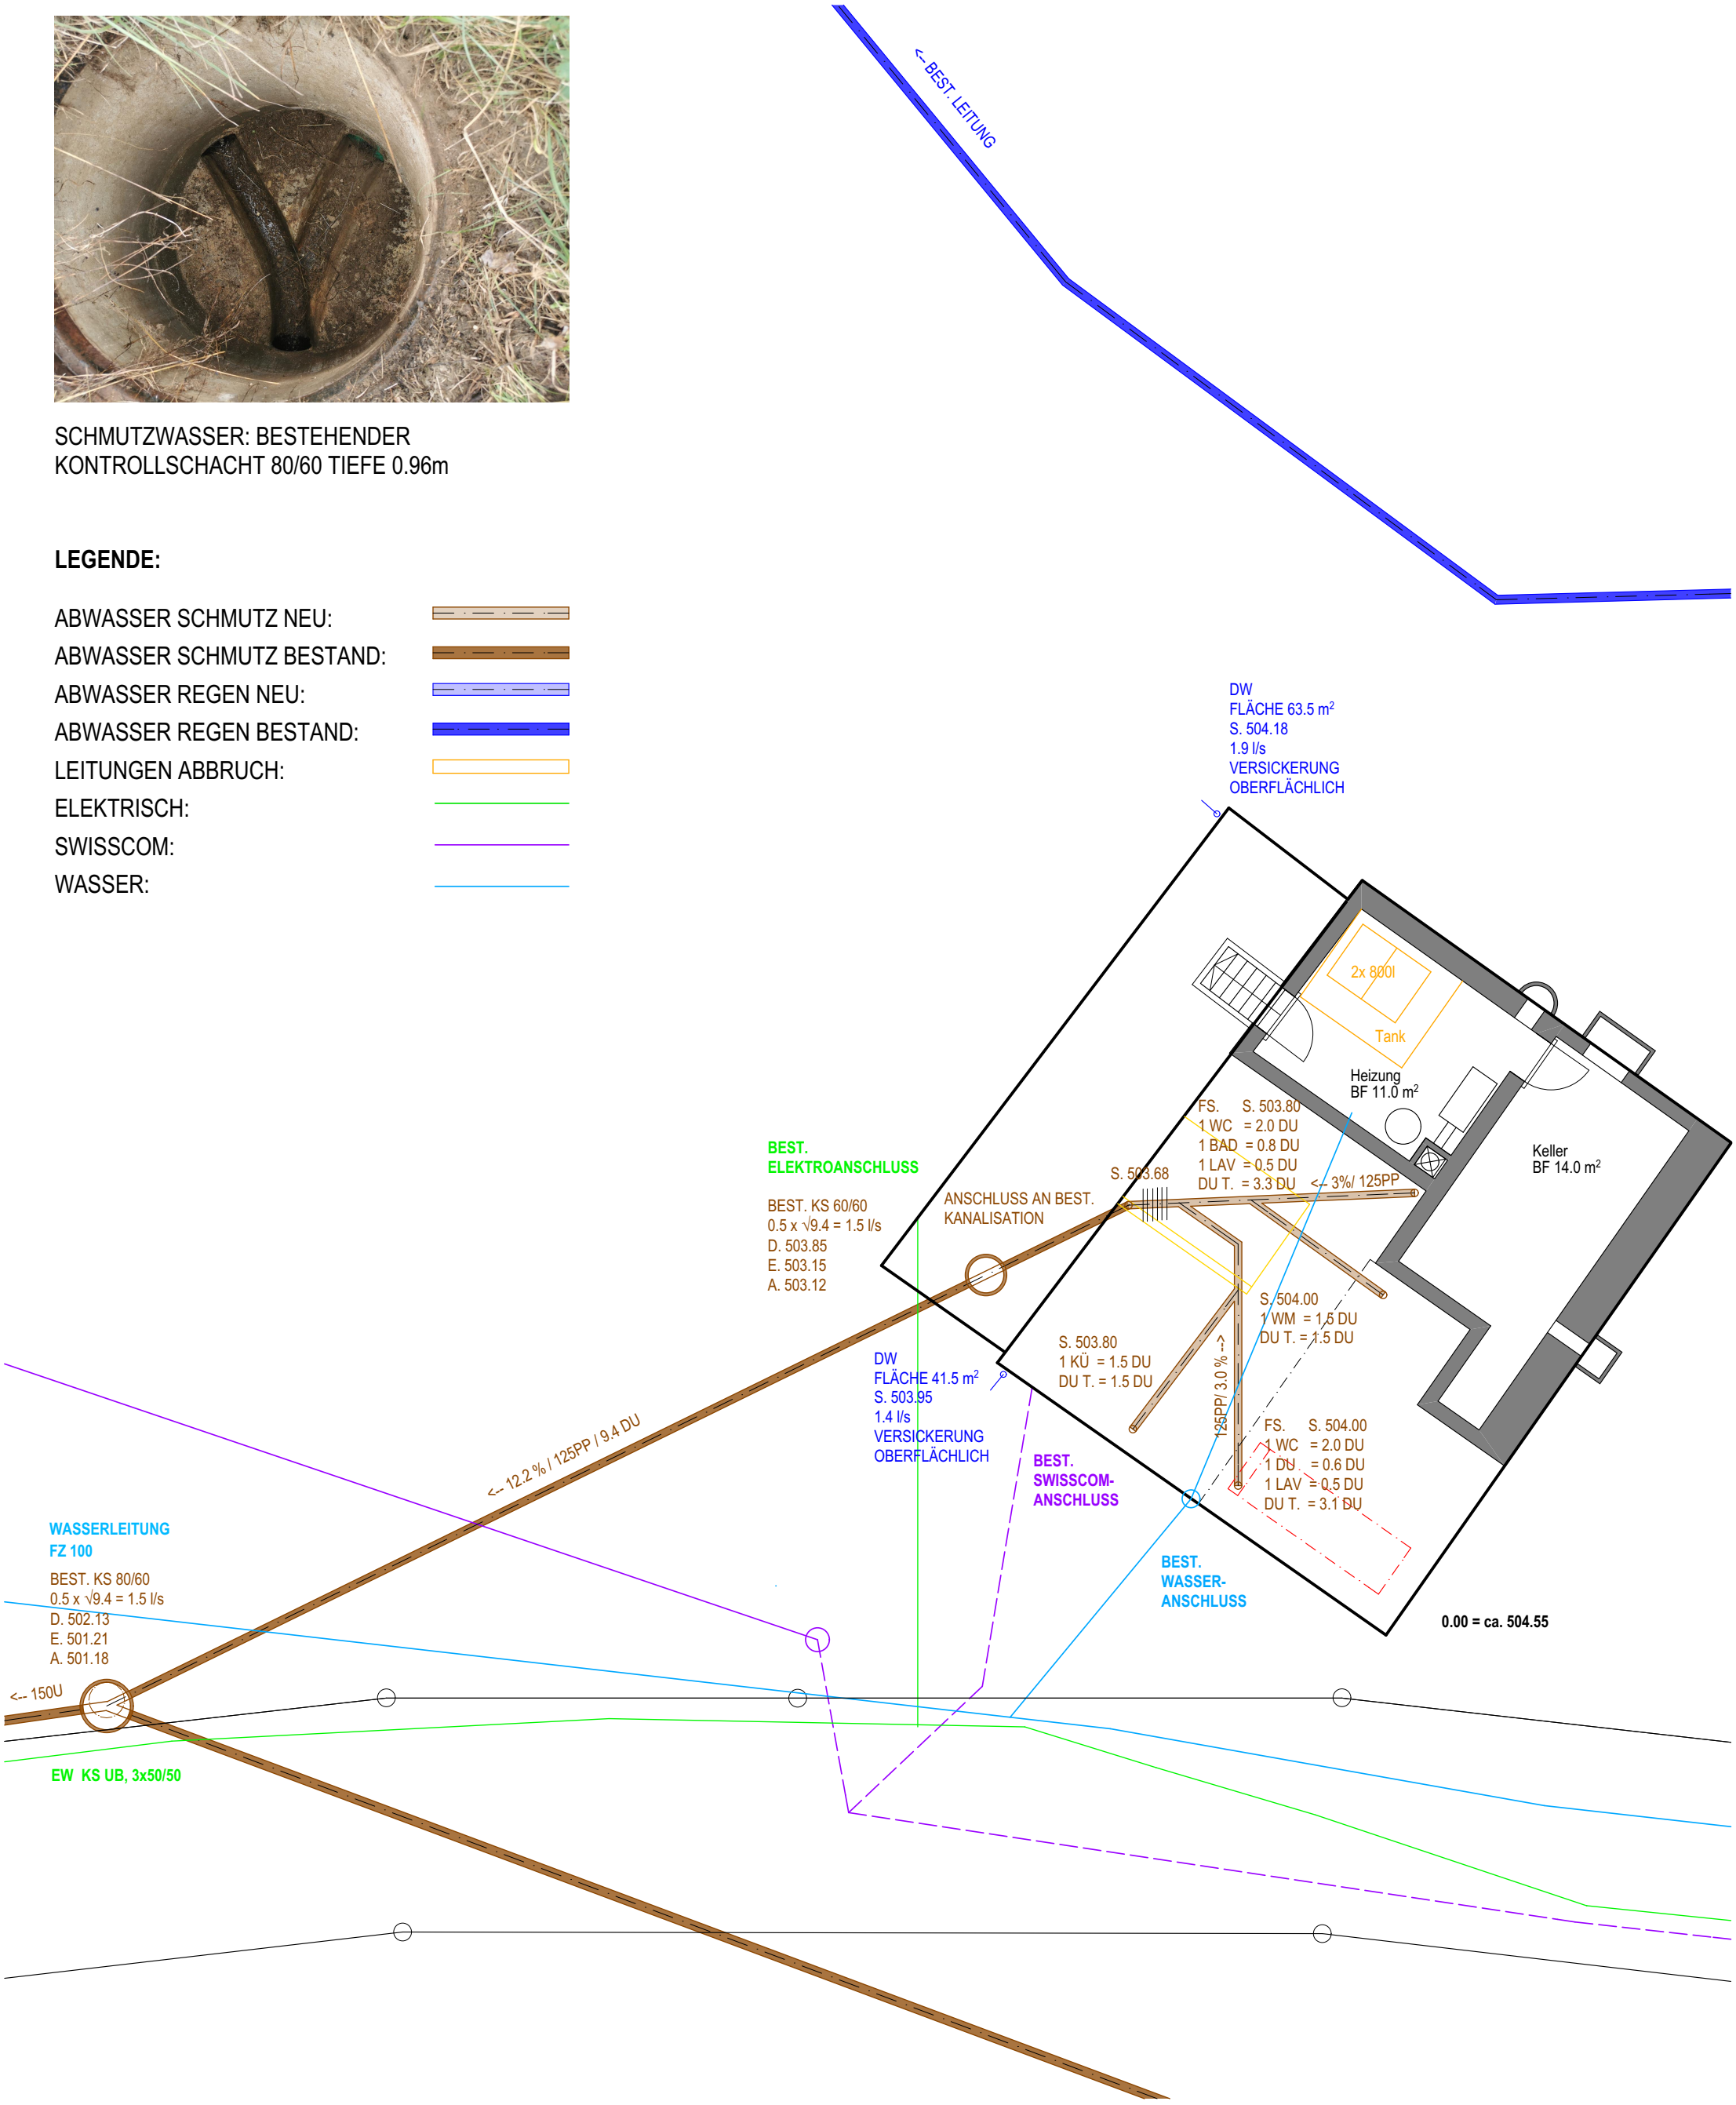

KANALISATION | BAUEINGABE

KALTENBACH .....

B0012-A02

BAUHERR	SCHREINEREI SCHNEIDER, LANDSTR. 70, 8450 ANDELFINGEN	ERSTELLDATUM	PLOTDATUM	GRÖSSE	MASSSTAB	GEZEICHNET
OBJEKT	SANIERUNG WOHNHAUS, IM BERG 3, 8259 KALTENBACH	20.05.2026	20.05.2026	A3	1:100	P.S