


Kaltenbach

Reservoir Gmeindwiesli

Neubau Quellleitung

Situation 1 : 500

22703-02

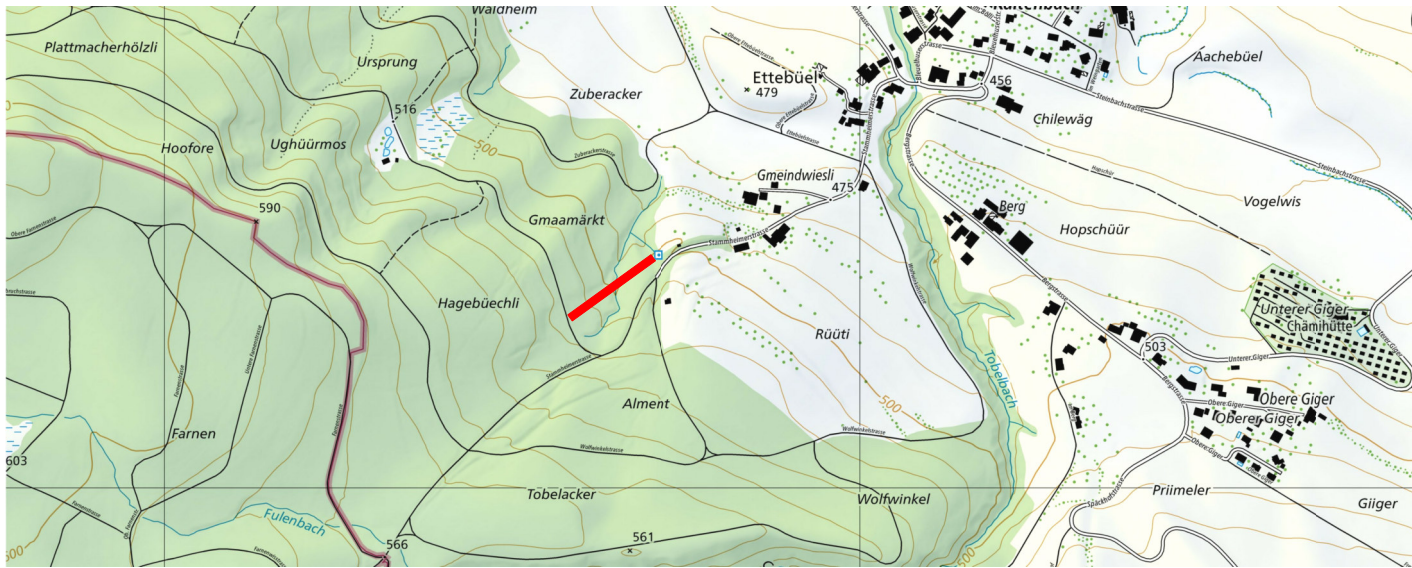

Bauprojekt 2026

Legende

- Quellsystem bestehend
- Trinkwassernetz bestehend
- Quellleitung projiziert
- Quellleitung Einlauf Reservoir Gmeindwiesli ca. 500.00 (Achse)
- Quellleitung in Startgrube 499.30 (Achse)
- Quellleitung tieftser Punkt ca. 491.50 (Achse)
- Quellleitung Auslauf Sammelbrunnenstube 514.90 (Achse)

Die genaue Lage der Start- und Zielgrube werden vor Ort festgelegt, ebenso der genaue Verlauf des Grabens 30 m'

