




Kaltenbach

Reservoir Gmeindwiesli

Neubau Quelleitung

Schnitt 1 : 200

22703-03

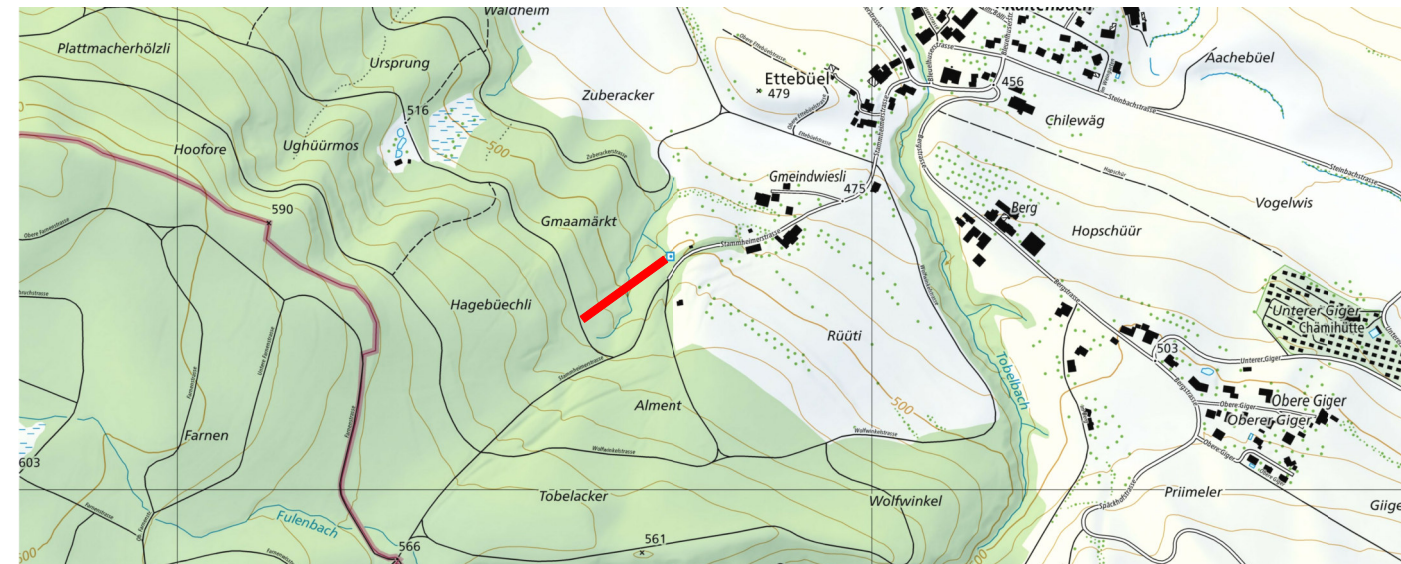

Bauprojekt 2026

Legende

- Quelleitung projektiert
- Auschnitt in separatem Plan

Höhen und Längen massstäblich
Bauwerke schematisch



Holenstein Ingenieure AG
www.h-ing.ch diessenhofen@h-ing.ch
Franzosenstrasse 14 8253 Diessenhofen 052 646 20 20

126 / 30
rw 17.03.2026

Längenhöhenverhältnis 1:1

