




Kaltenbach

Reservoir Gmeindwiesli


Detail Reservoir

Situation 1 : 200    Schnitte 1 : 20    22703-04

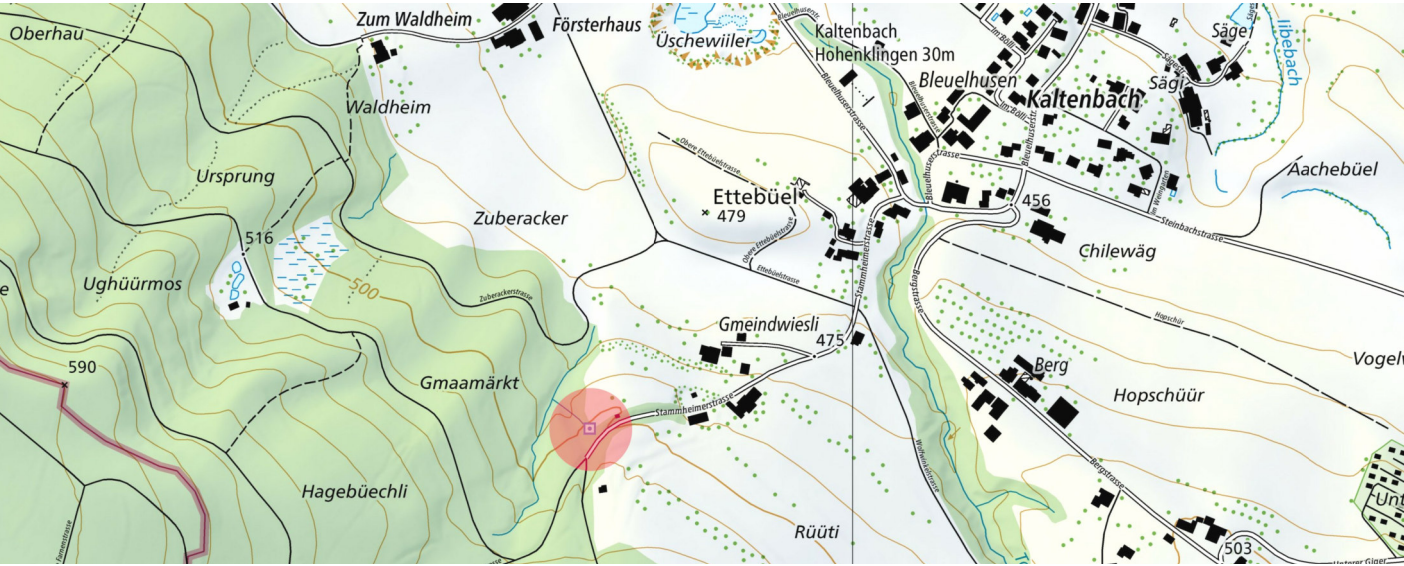


Bauprojekt 2026

Schnitt 2

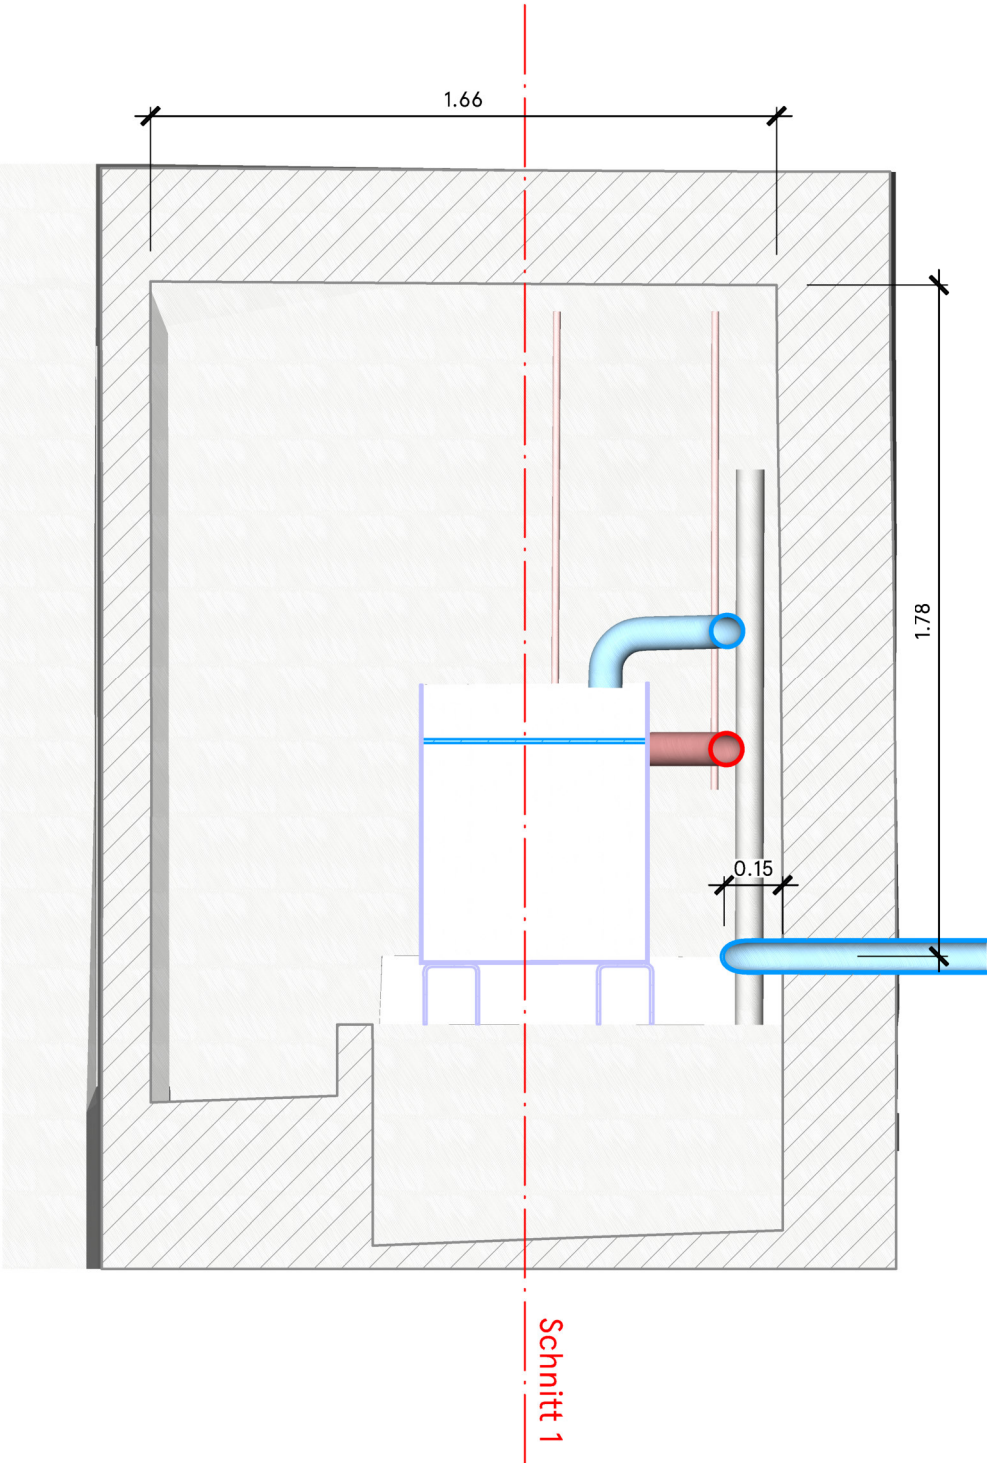

Schnitt 1

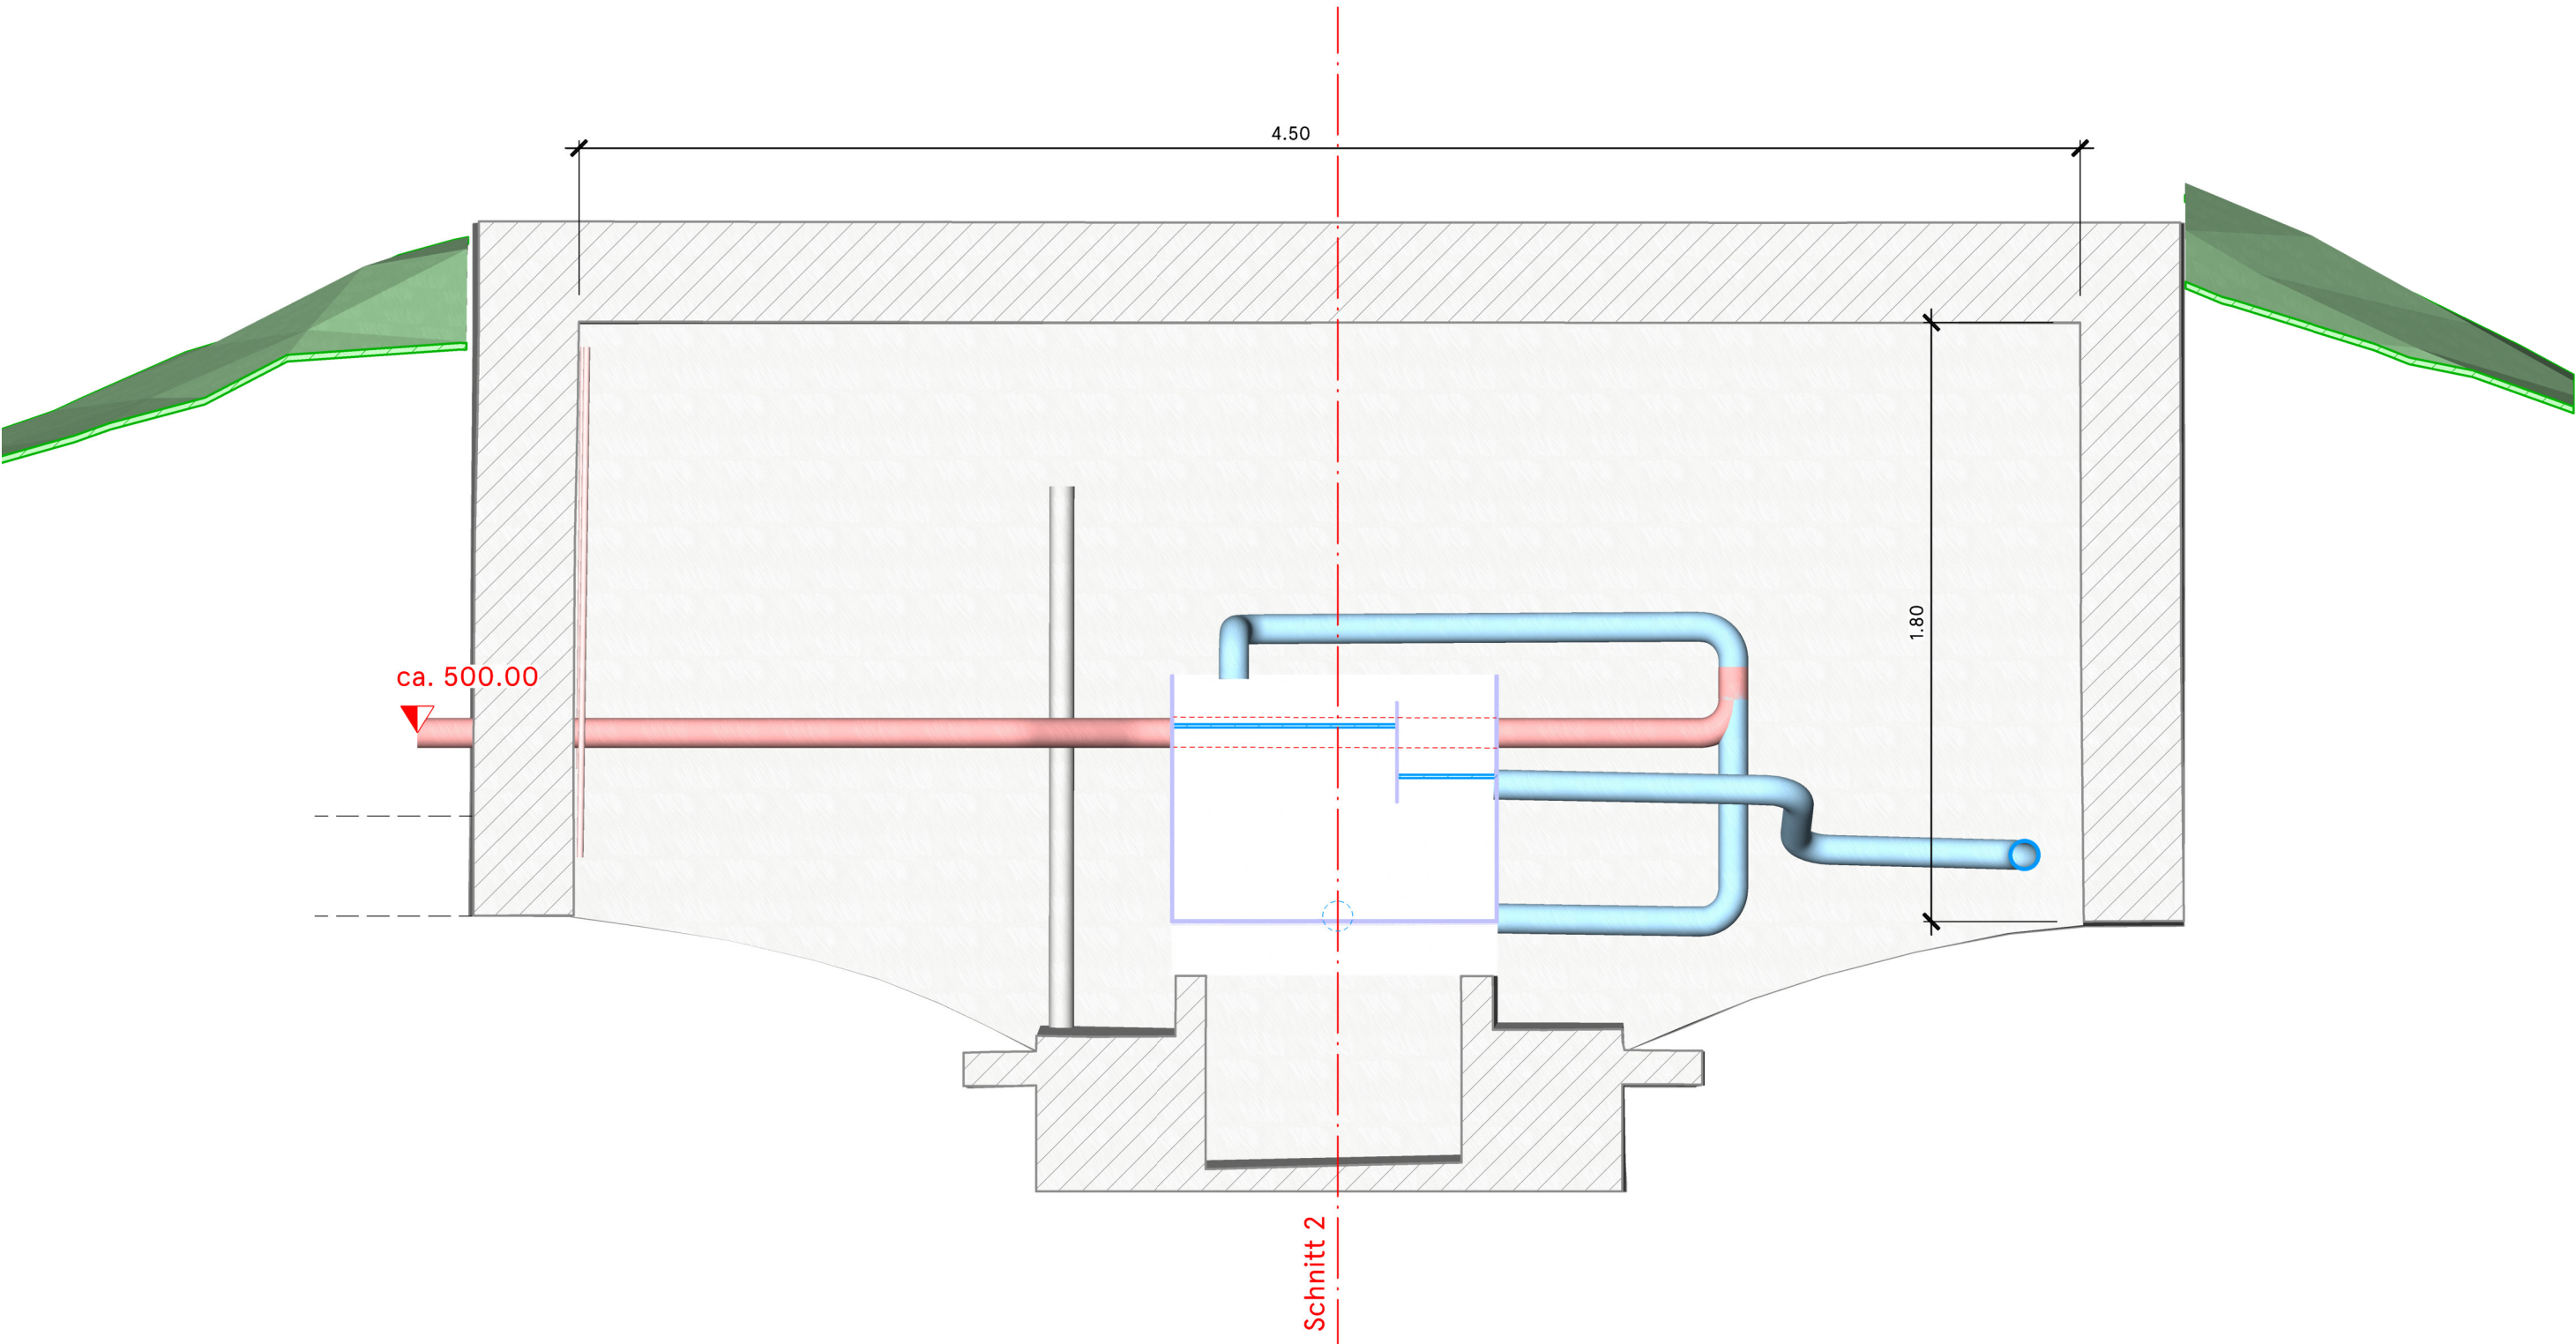

Grundriss

