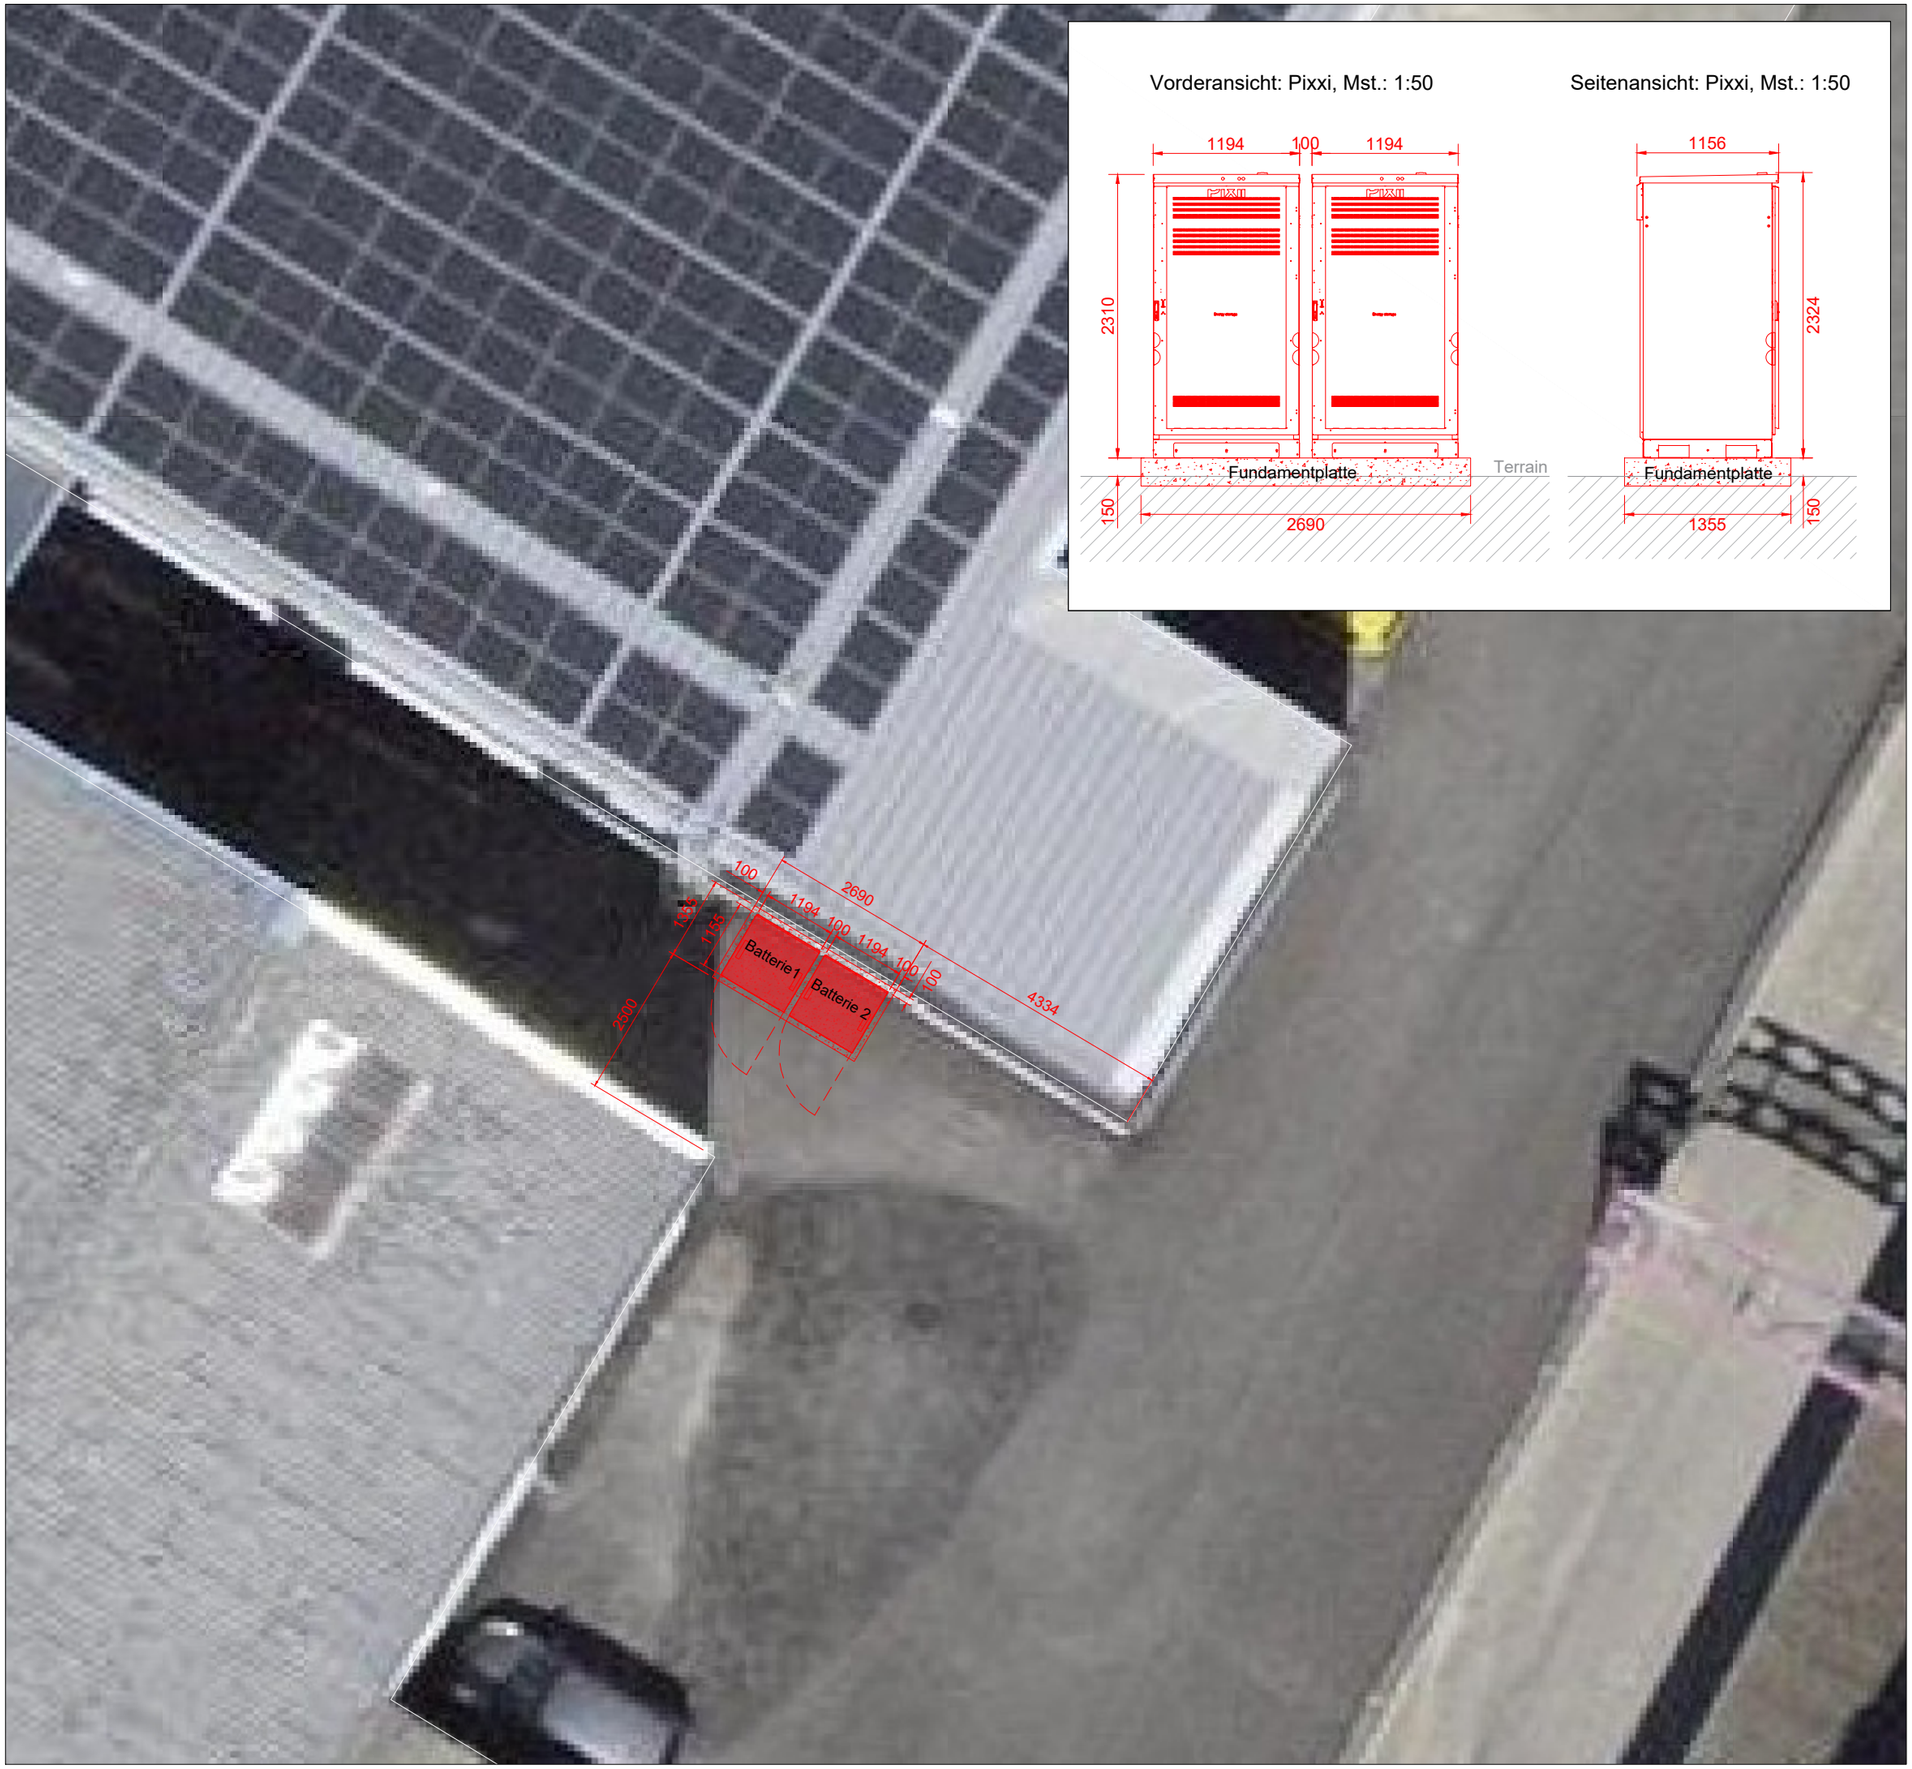

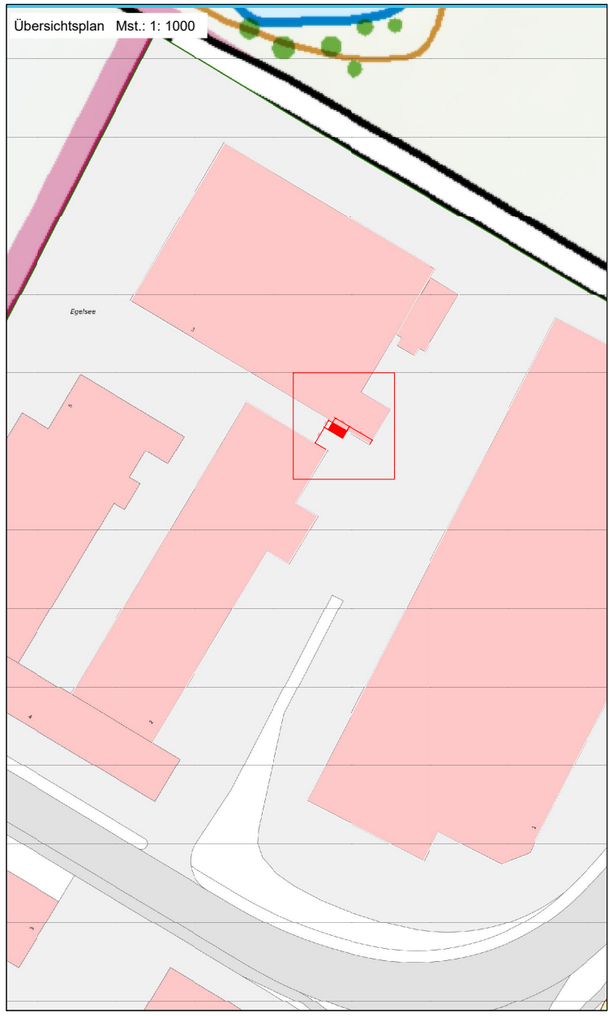

Kunde:
Immatica AG
Hauptstrasse 2
8259 Kaltenbach

Projektadresse:
Hauptstrasse 2
8259 Kaltenbach

Helion

Helion Energy AG
Niedermattstrasse 1
CH-4528 Zuchwil

Projekt:	Immatica AG
Projektnummer:	A.82413.00753058
Plantitel:	Apparateplan

Legende:

- Bestehend
- Neu
- Abbruch

N

Rev.	Datum	Anmerkung	gez.
00	23.06.2026	Plan erstellt	mansh

Gewerk:	E-Mob & BESS	**Massstab:**	1:100
Erst.Datum:	23.06.2026	**Format:**	A3