


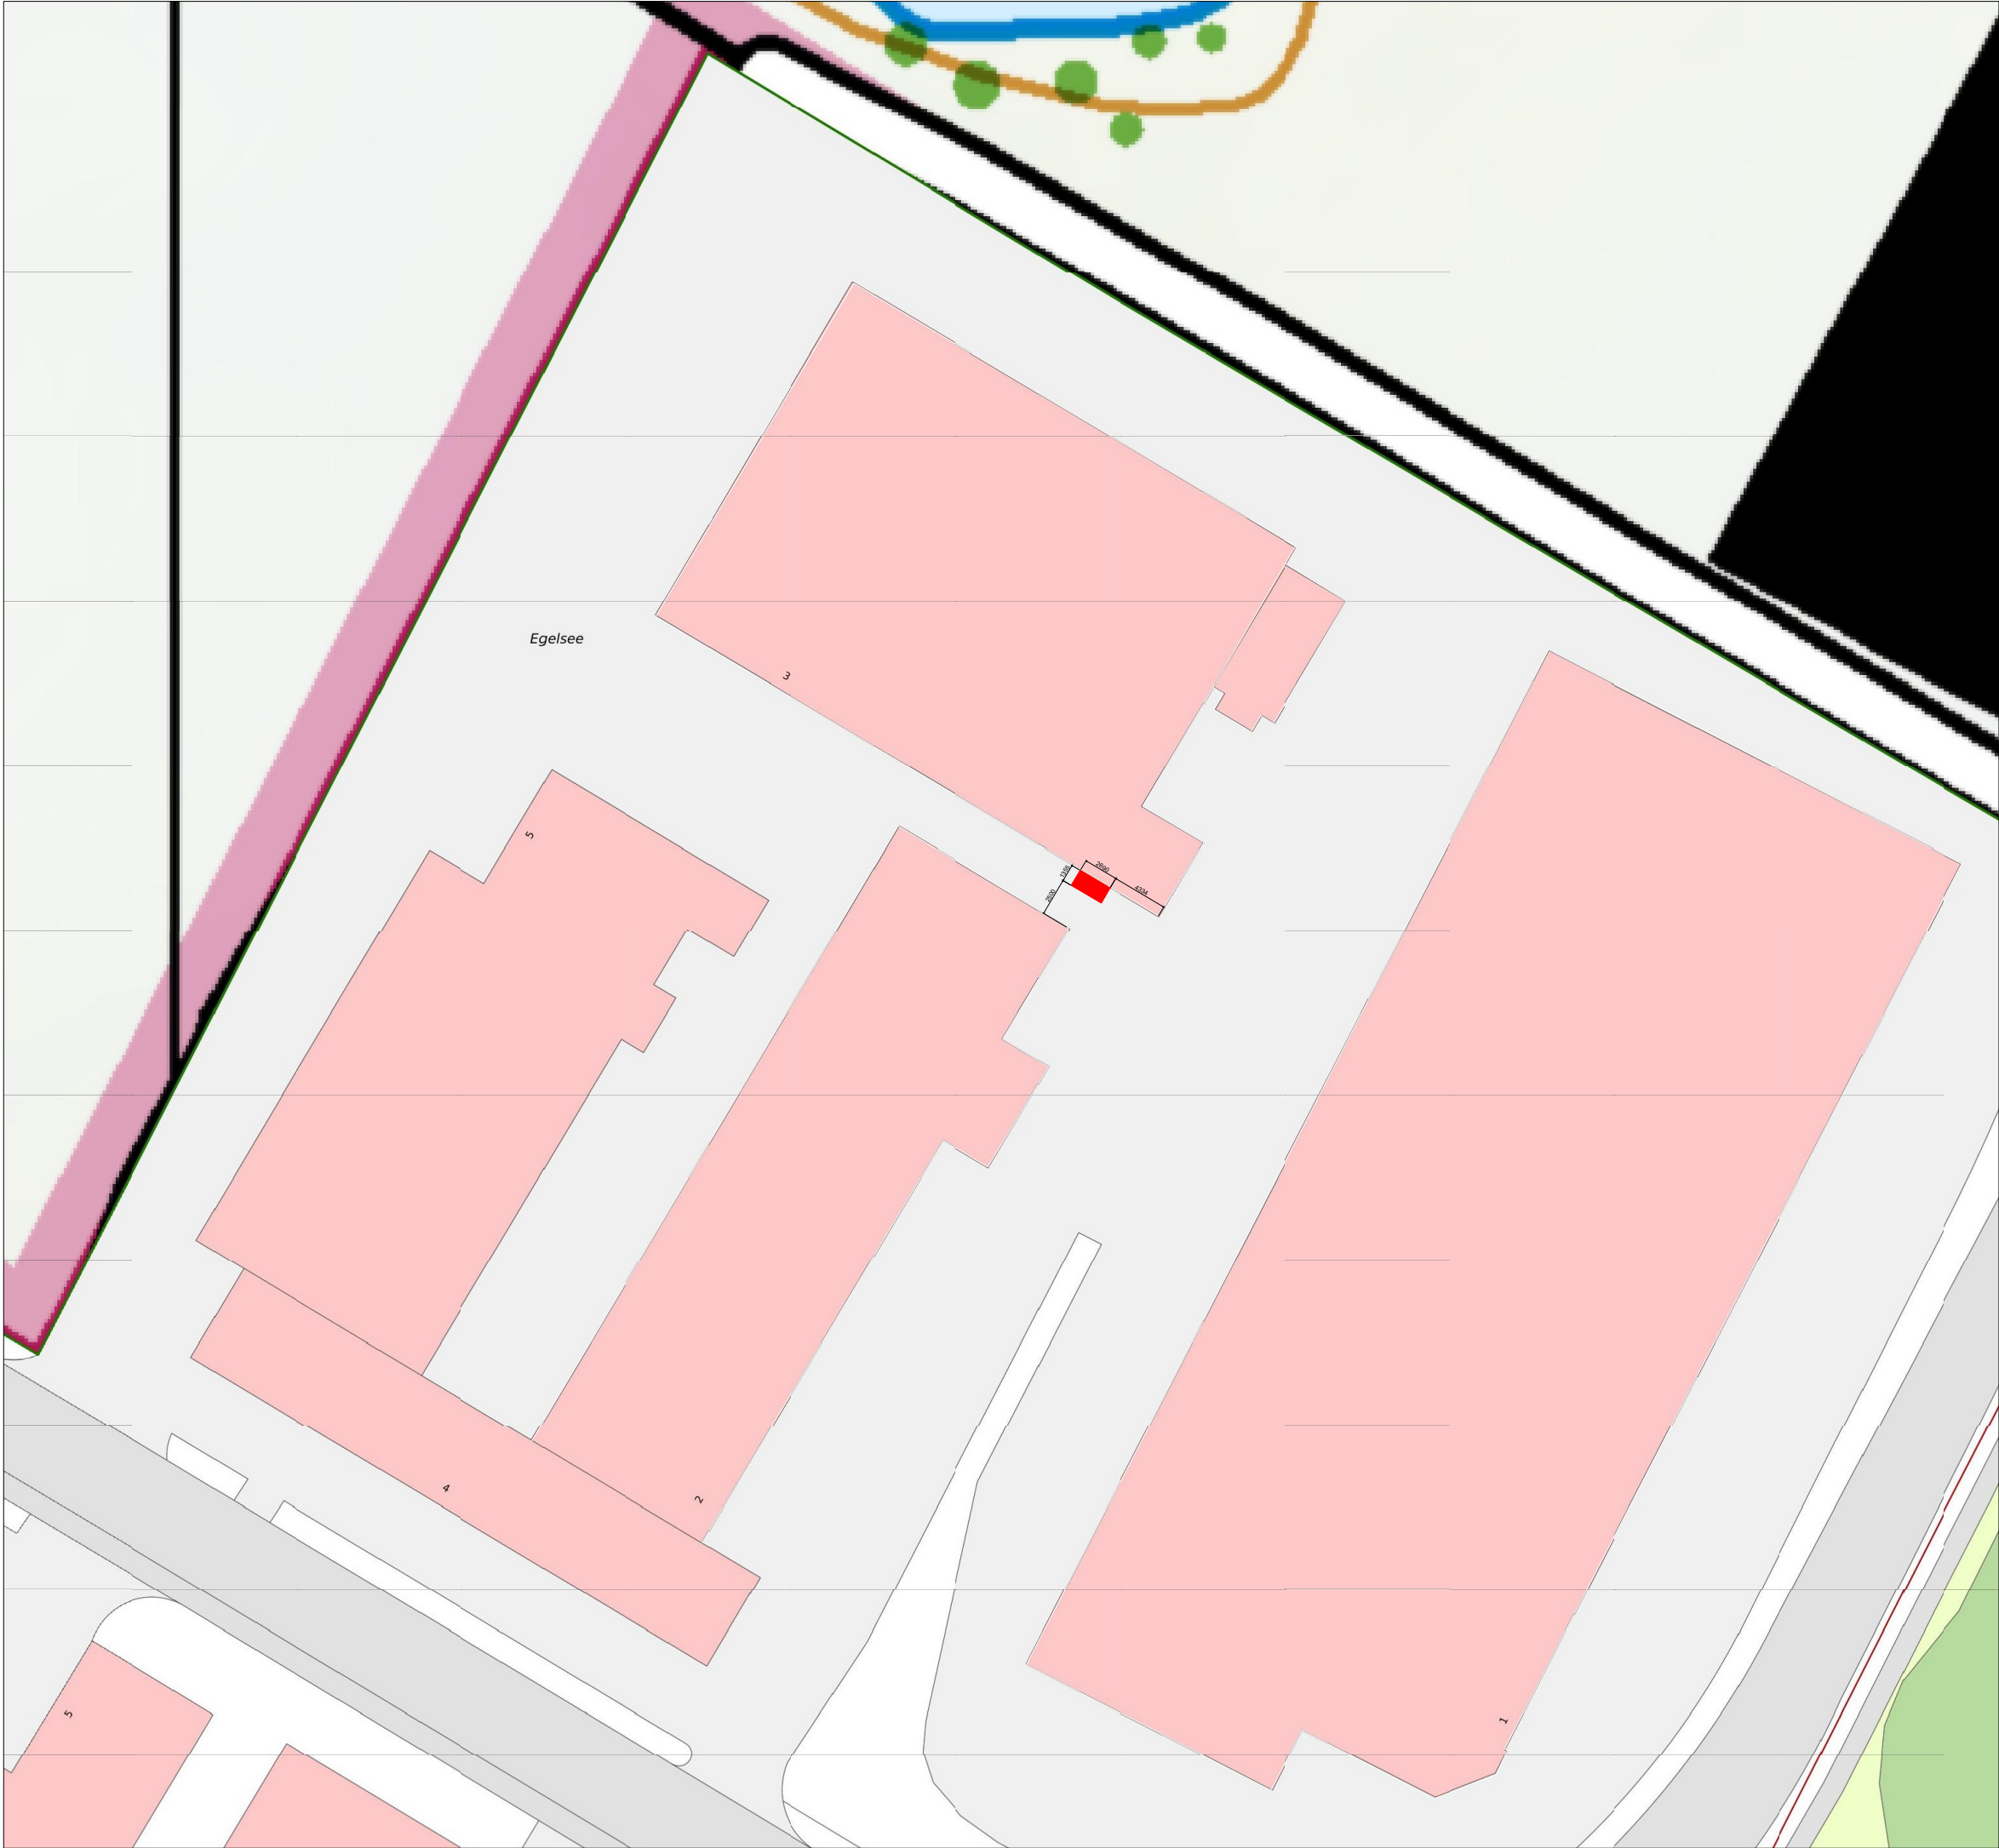

Kunde:
Immatica AG
Hauptstrasse 2
8259 Kaltenbach

Projektadresse:
Hauptstrasse 2
8259 Kaltenbach

Helion Energy AG
Niedermattstrasse 1
CH-4528 Zuchwil

Projekt: Immatica AG

Projektnummer: A.82413.00753058

Plantitel: Situationsplan

Legende:

Bestehend

Neu

Abbruch

Rev.	Datum	Anmerkung	gez.
00	23.06.2026	Plan erstellt	mansh
Gewerk: E-Mob & BESS		Masstab: 1:100	
Erst.Datum: 23.06.2026		Format: A3	