

# Ezwillen

## Sanierung Oberriet

Bau- / Auflageprojekt 2025  
Längenprofile 1:200 / 50

Projektverfasser:

**Planimpuls**  
Bauingenieure


Planimpuls AG Bauingenieure SA  
Hofwiesenstrasse 12 | Postfach | 8260 Stein am Rhein  
T +41 52 742 03 30 | info@stein@planimpuls.ch | planimpuls.ch

Freigabe:


<b>Plan Nr.</b>	<b>1280 - 203</b>			
Format	60 x 126			
Änd.	Gez.	Entw.	Kontr.	Datum
GA	GA	GA	St.	23.01.2024
Exemplar für:				

©/DatenSG 1280 Ezwillen Sanierung Oberriet50 Pläne53 Bau\_Auflageprojekt\_202450 1280-203\_Längenprofile\_200\_50\_2d


### Oberriet

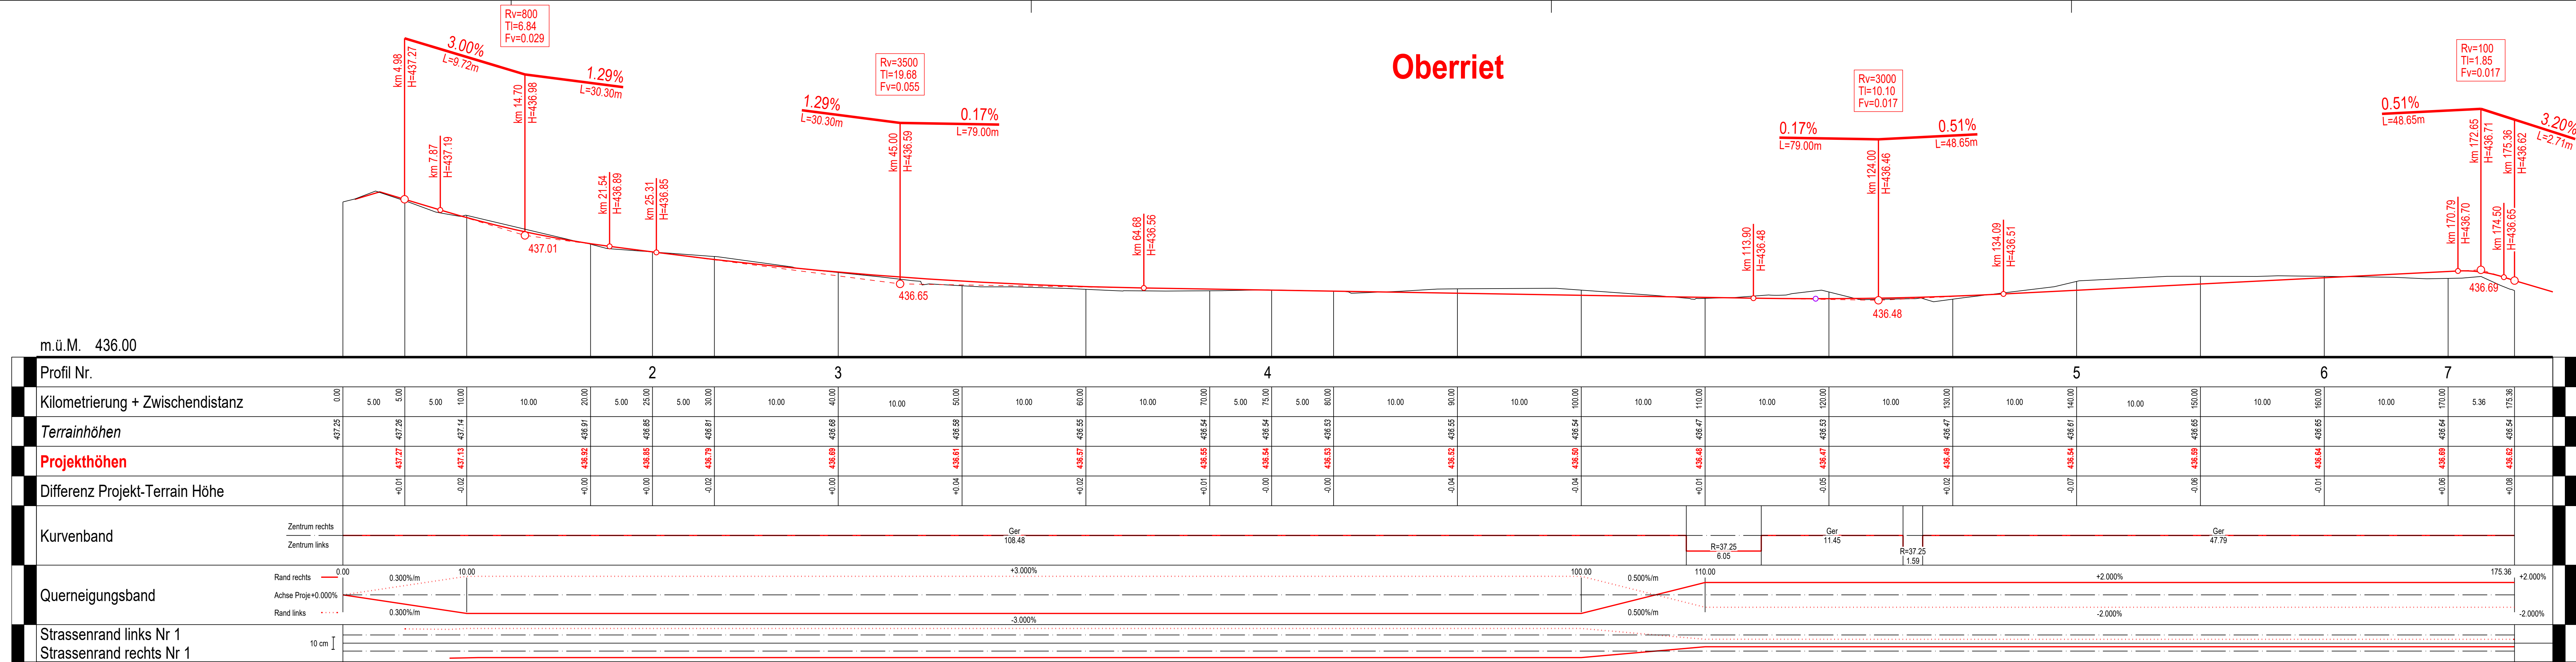

### Alte Schulstrasse

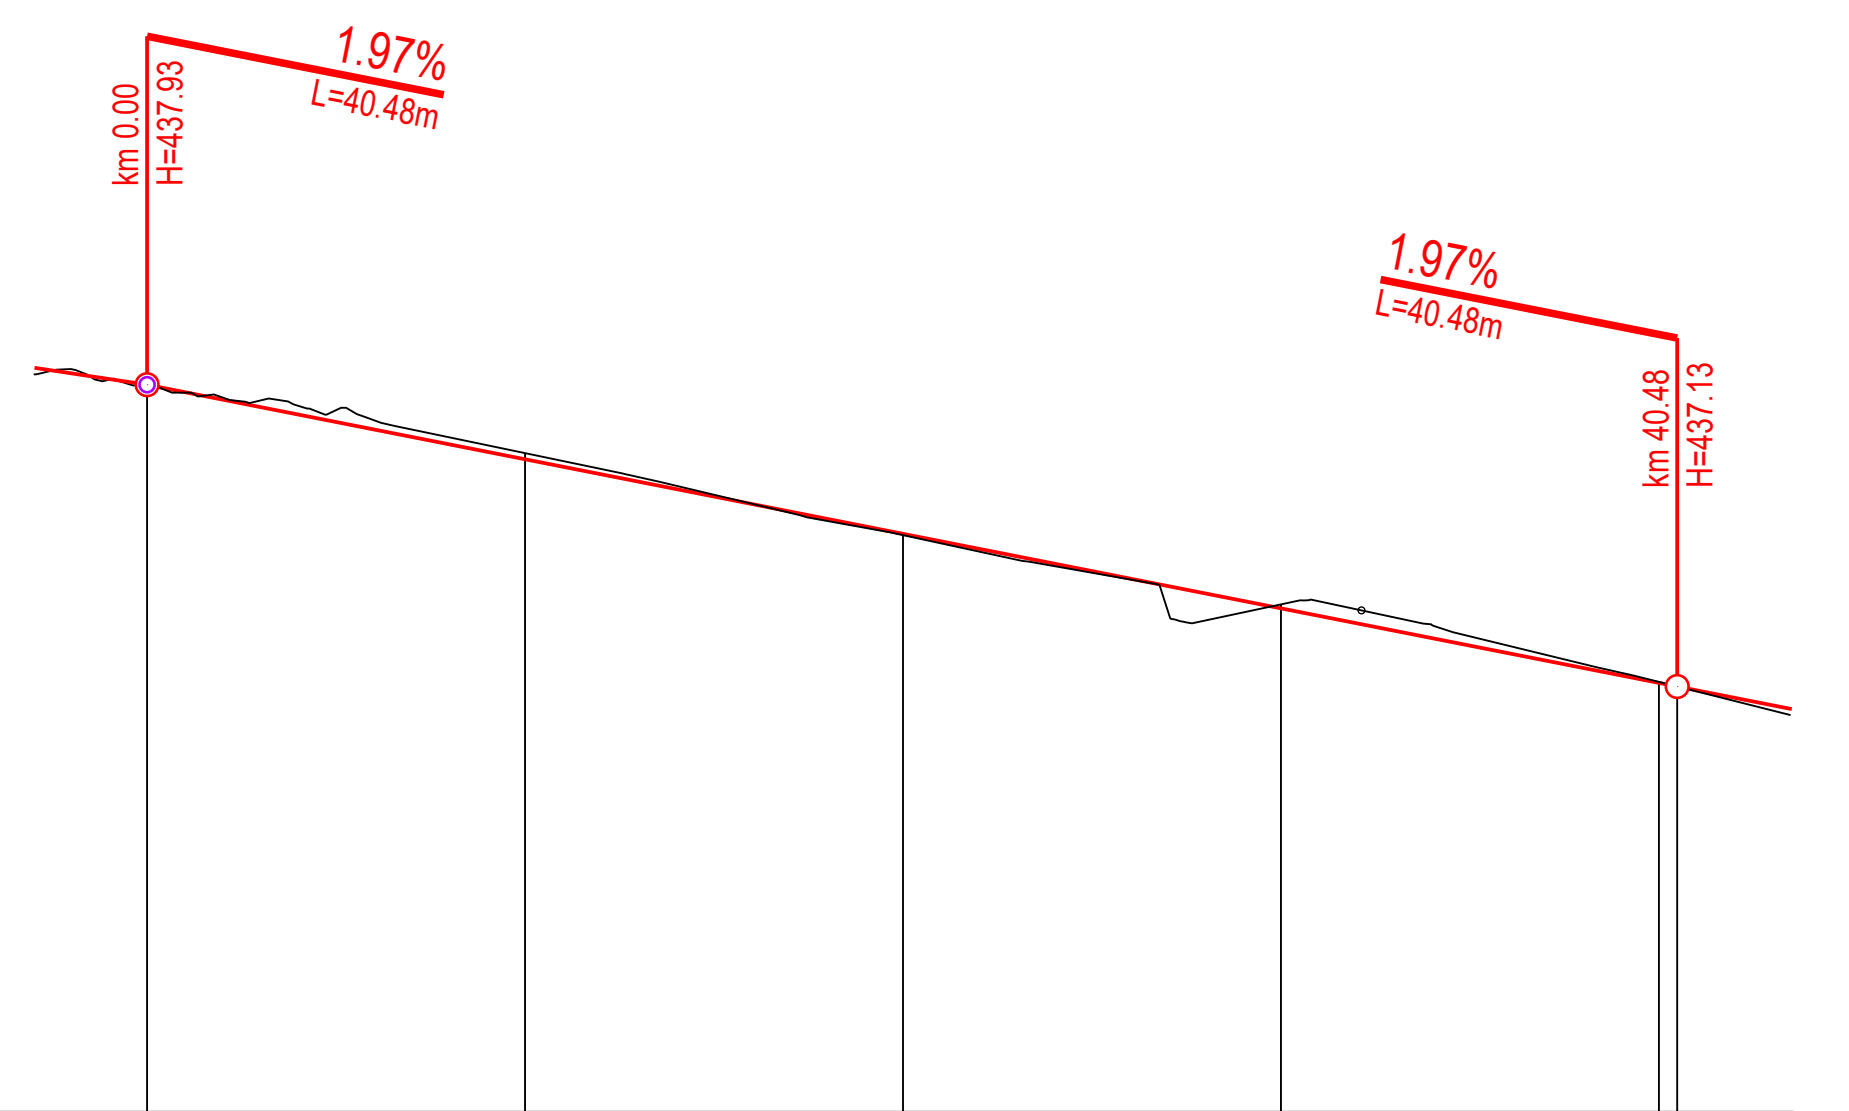

### Stichstrasse Oberriet West

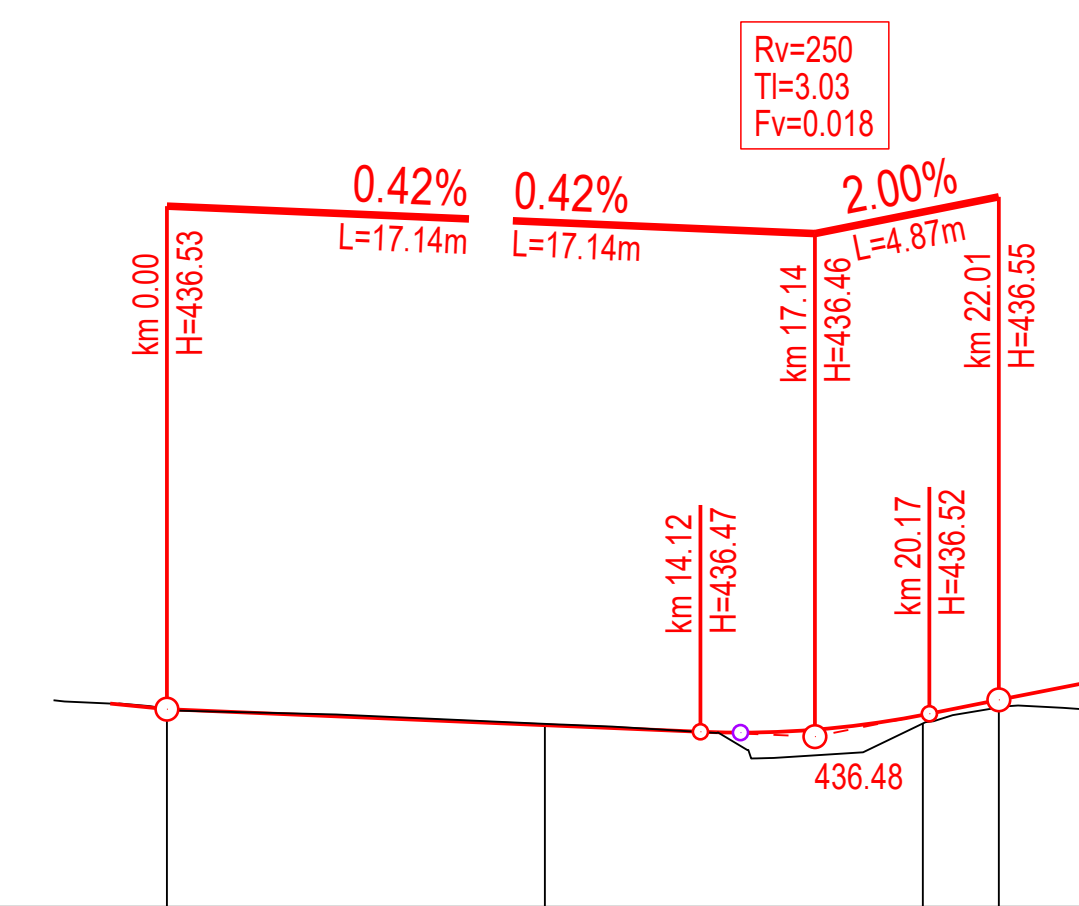

### Fussweg Oberriet-Bahnhofstr.

