

Legende Werkleitungen:

bestehend	projektiert	
		Mischabwasser
		Schmutzabwasser
		Regenabwasser
		Sickerwasser
		Vorsorgliche Druckleitung
		Wasser
		Steuerkabel Wasser
		Elektrizität
		Telecom


Vermessungsgrundlage:
LV95, Stand August 2024

Projekt Elektrizität:
Gemäss EKT AG

Etzwilen

Sanierung Oberriet

Bau- / Auflageprojekt 2025
Situation Werkleitungen 1:200

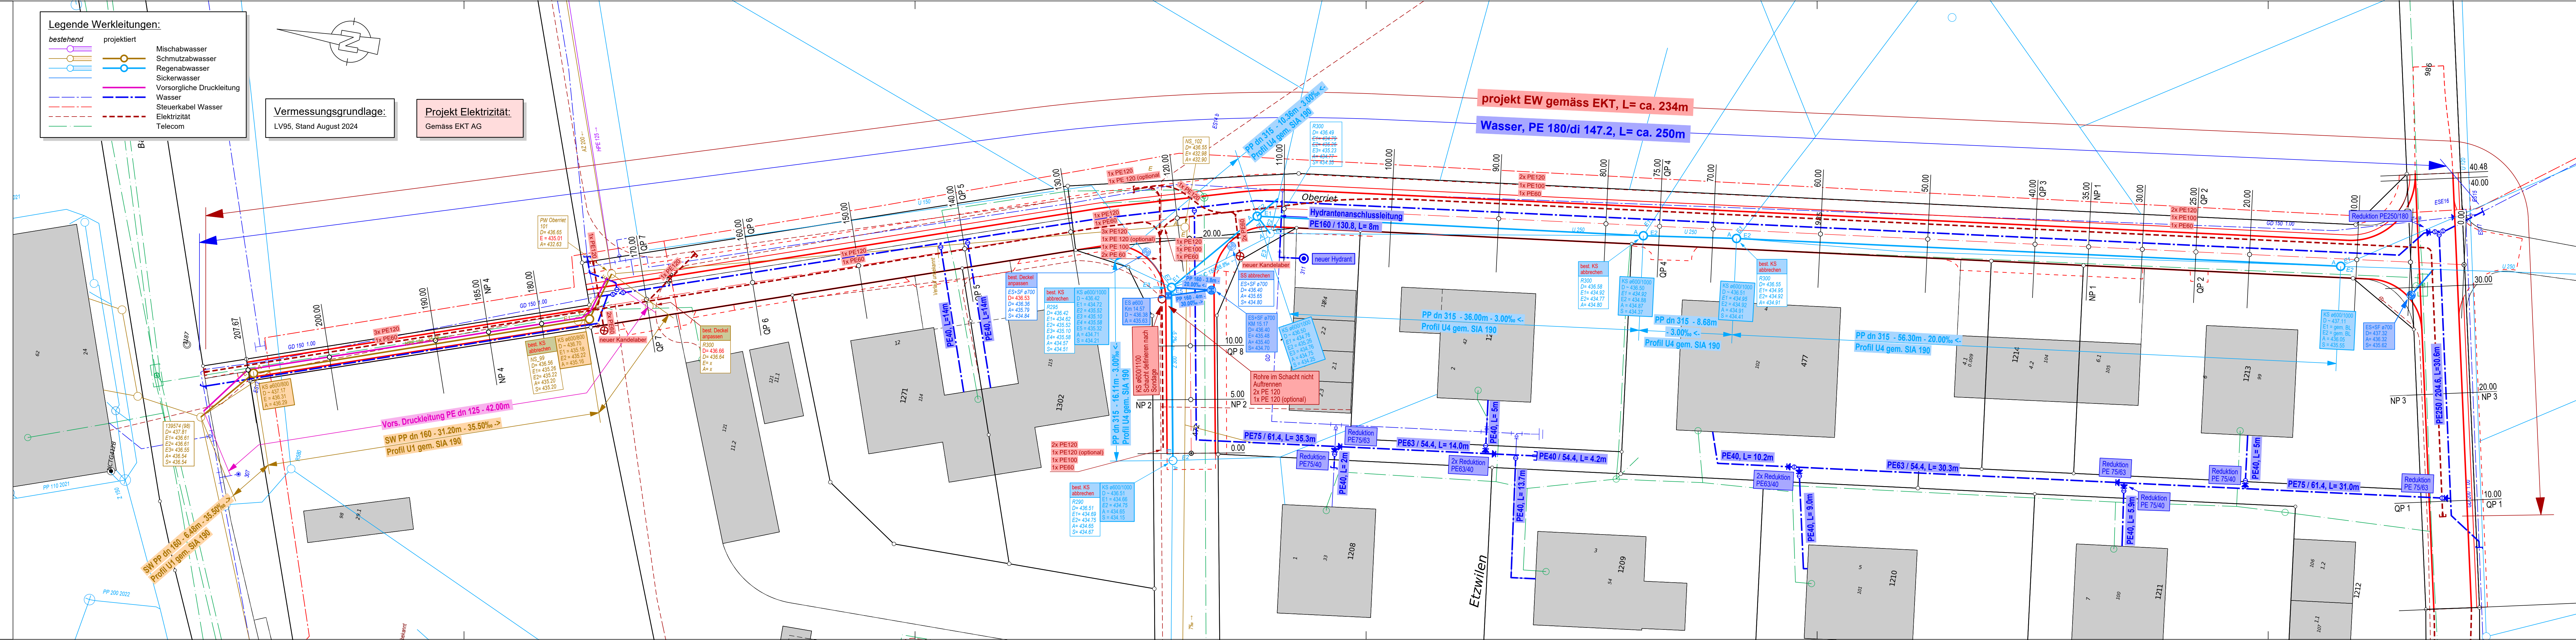

Projektverfasser:



Planimpuls AG Bauingenieure SIA
Hofwisenstrasse 12 | Postfach | 8260 Stein am Rhein
T +41 52 742 03 30 | info-stein@planimpuls.ch | planimpuls.ch

Freigabe:

Plan Nr. 1280 - 232C
Format 30 x 126

And.	Gez.	Entw.	Kontr.	Datum
	GA	GA	St.	23.01.2025
A	GV	GA	St.	15.04.2025
B	GV	GA	St.	14.05.2025
C	NB	GA	PK	22.07.2025

Exemplar für: