


Plan Nr.	Plantitel	Bauvorhaben	Auftraggeber	gezeichnet	Massstab	Plangrösse	Projekt Nr.	Datum	Index
3	Untergeschoss	Im Gässli 8, 8259 Wagenhausen Baugesuch, Parzelle Nr. 129	Swiss Real Immo AG Hauptstrasse 12, 8543 Gundetswil	em	1:100	A3	312	07.05.2026	

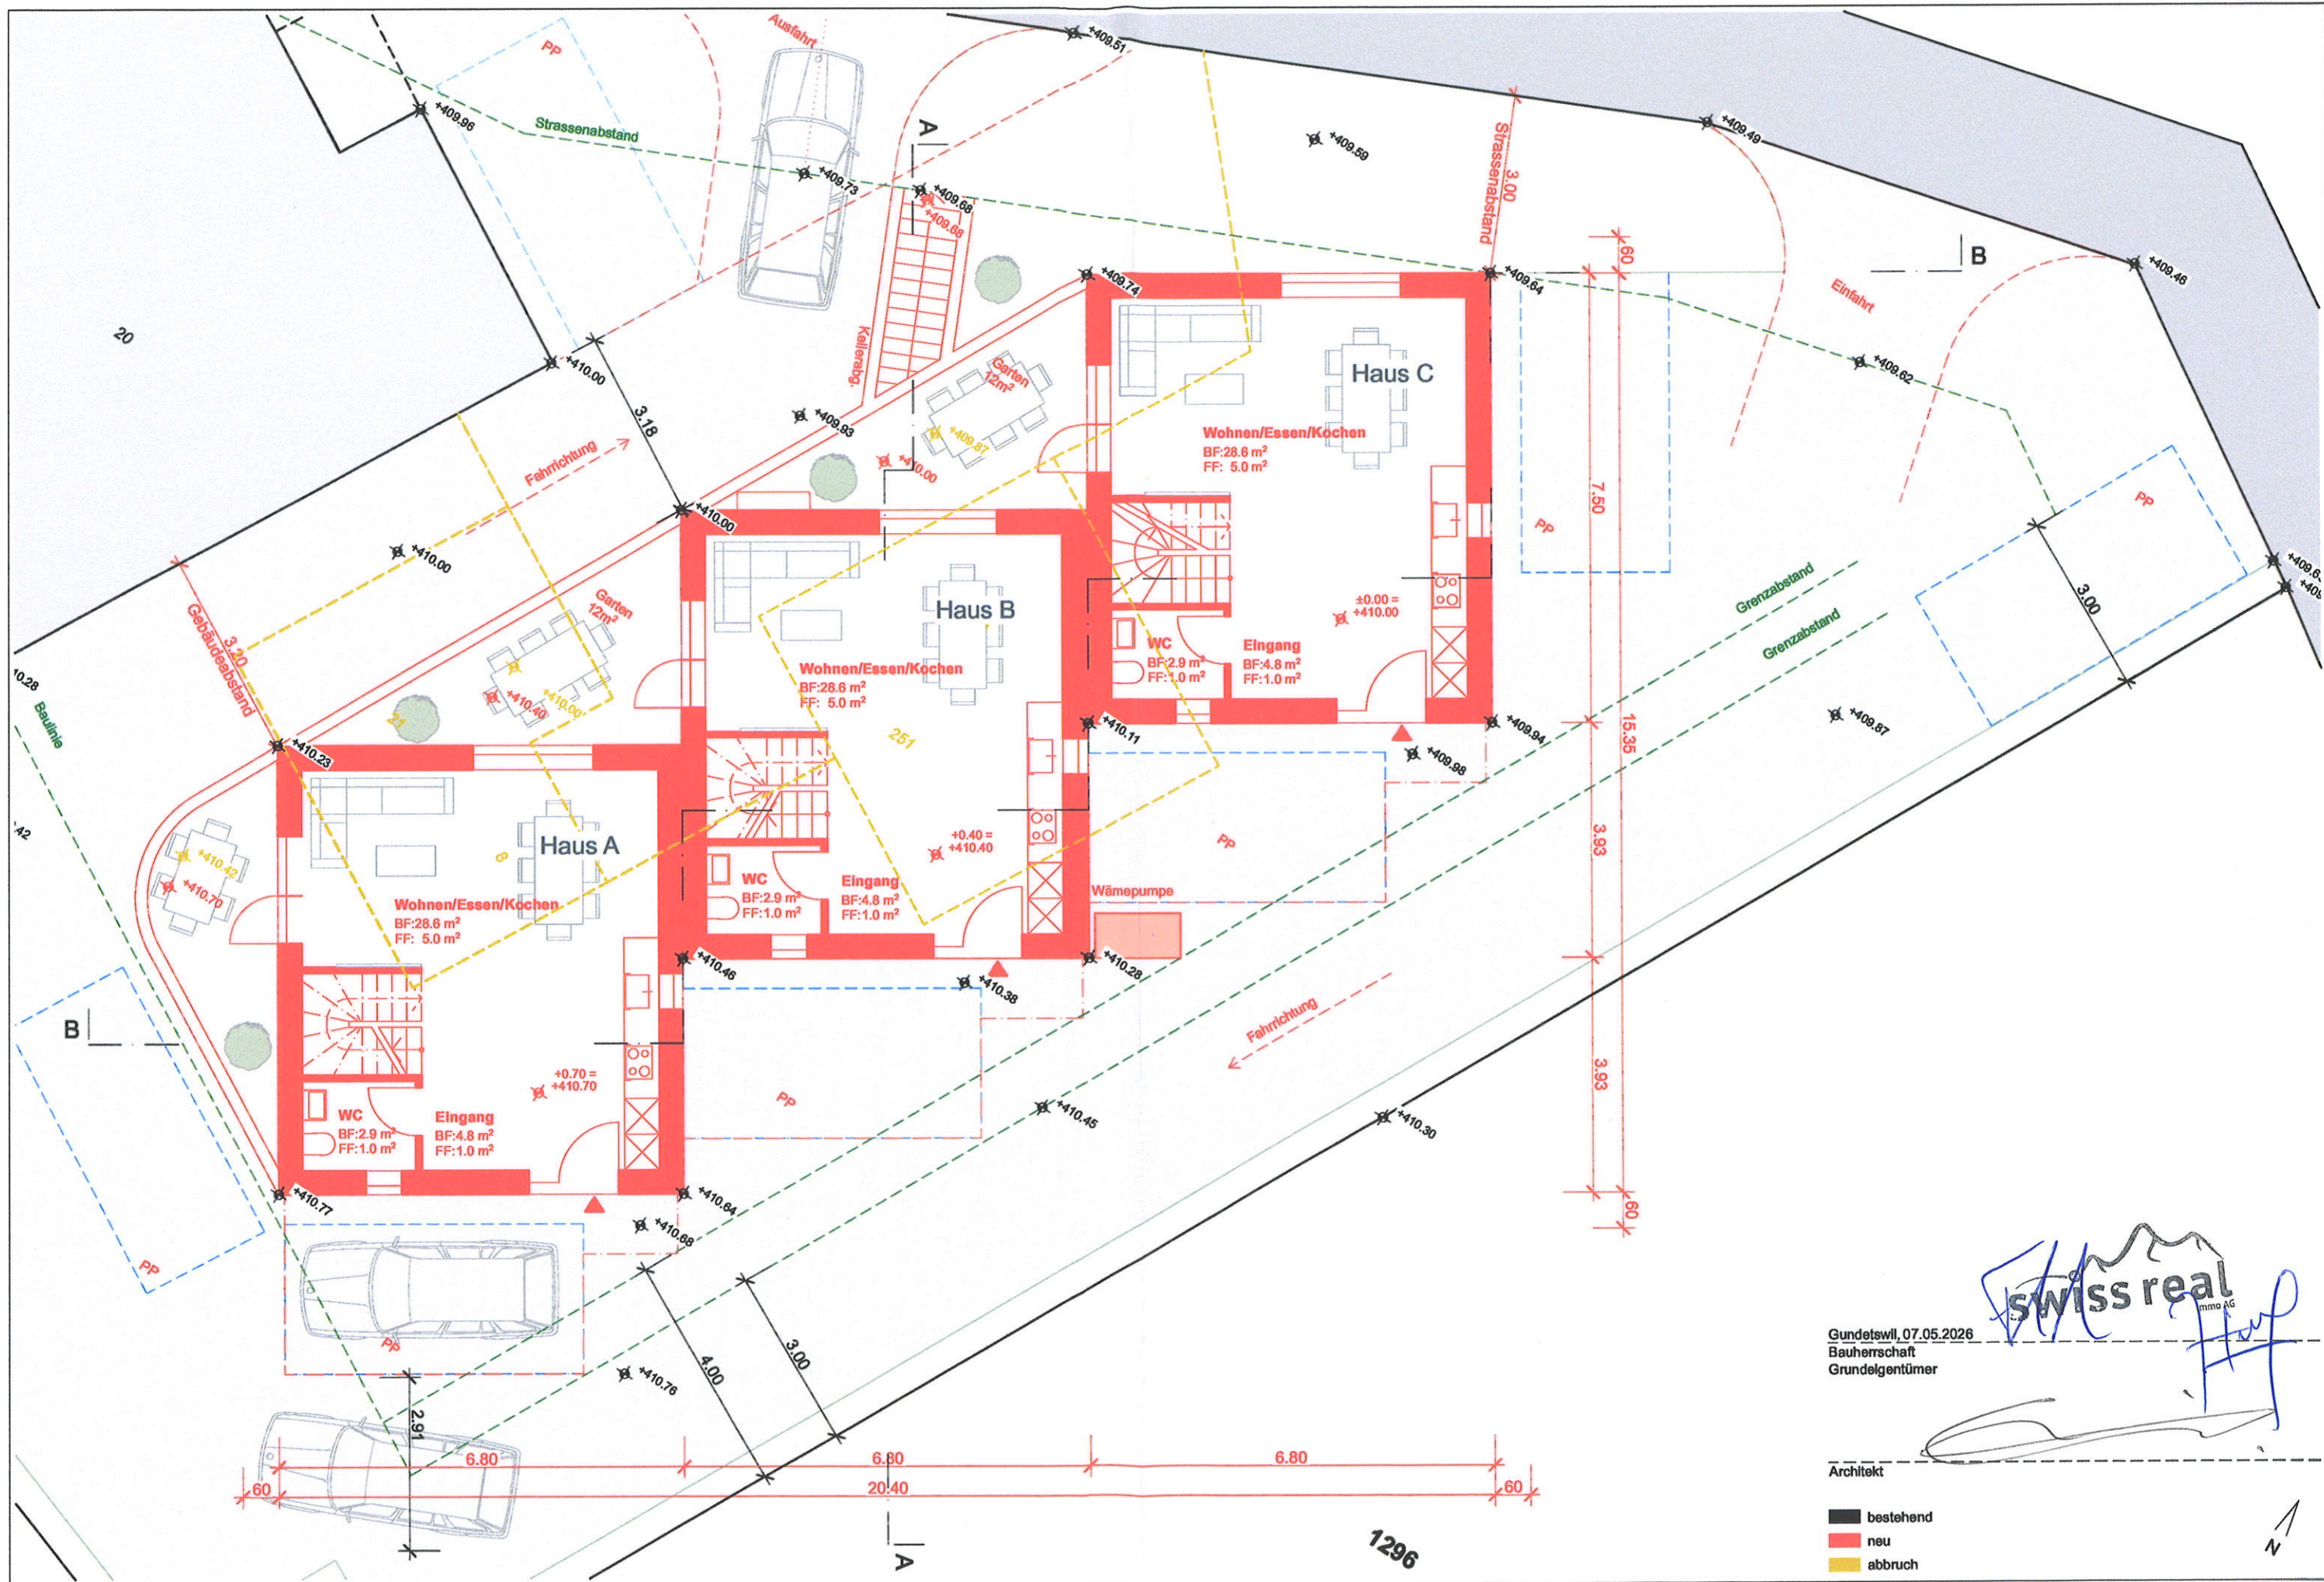



swiss real
 Immo AG
[Signature]

Gundetswil, 07.05.2026
 Bauherrschaft
 Grundelgentümer

Architekt

- bestehend
- neu
- abbruch

Plan Nr.	Plantitel	Bauvorhaben	Auftraggeber	gezeichnet	Massstab	Plangrösse	Projekt Nr.	Datum	Index
4	Erdgeschoss	Im Gässli 8, 8259 Wagenhausen Baugesuch, Parzelle Nr. 129	Swiss Real Immo AG Hauptstrasse 12, 8543 Gundetswil	em	1:100	A3	312	07.05.2026	

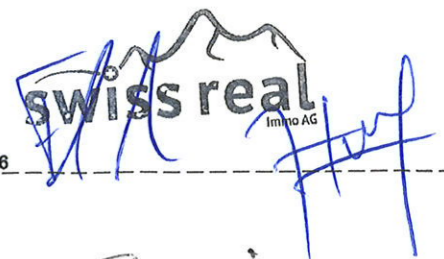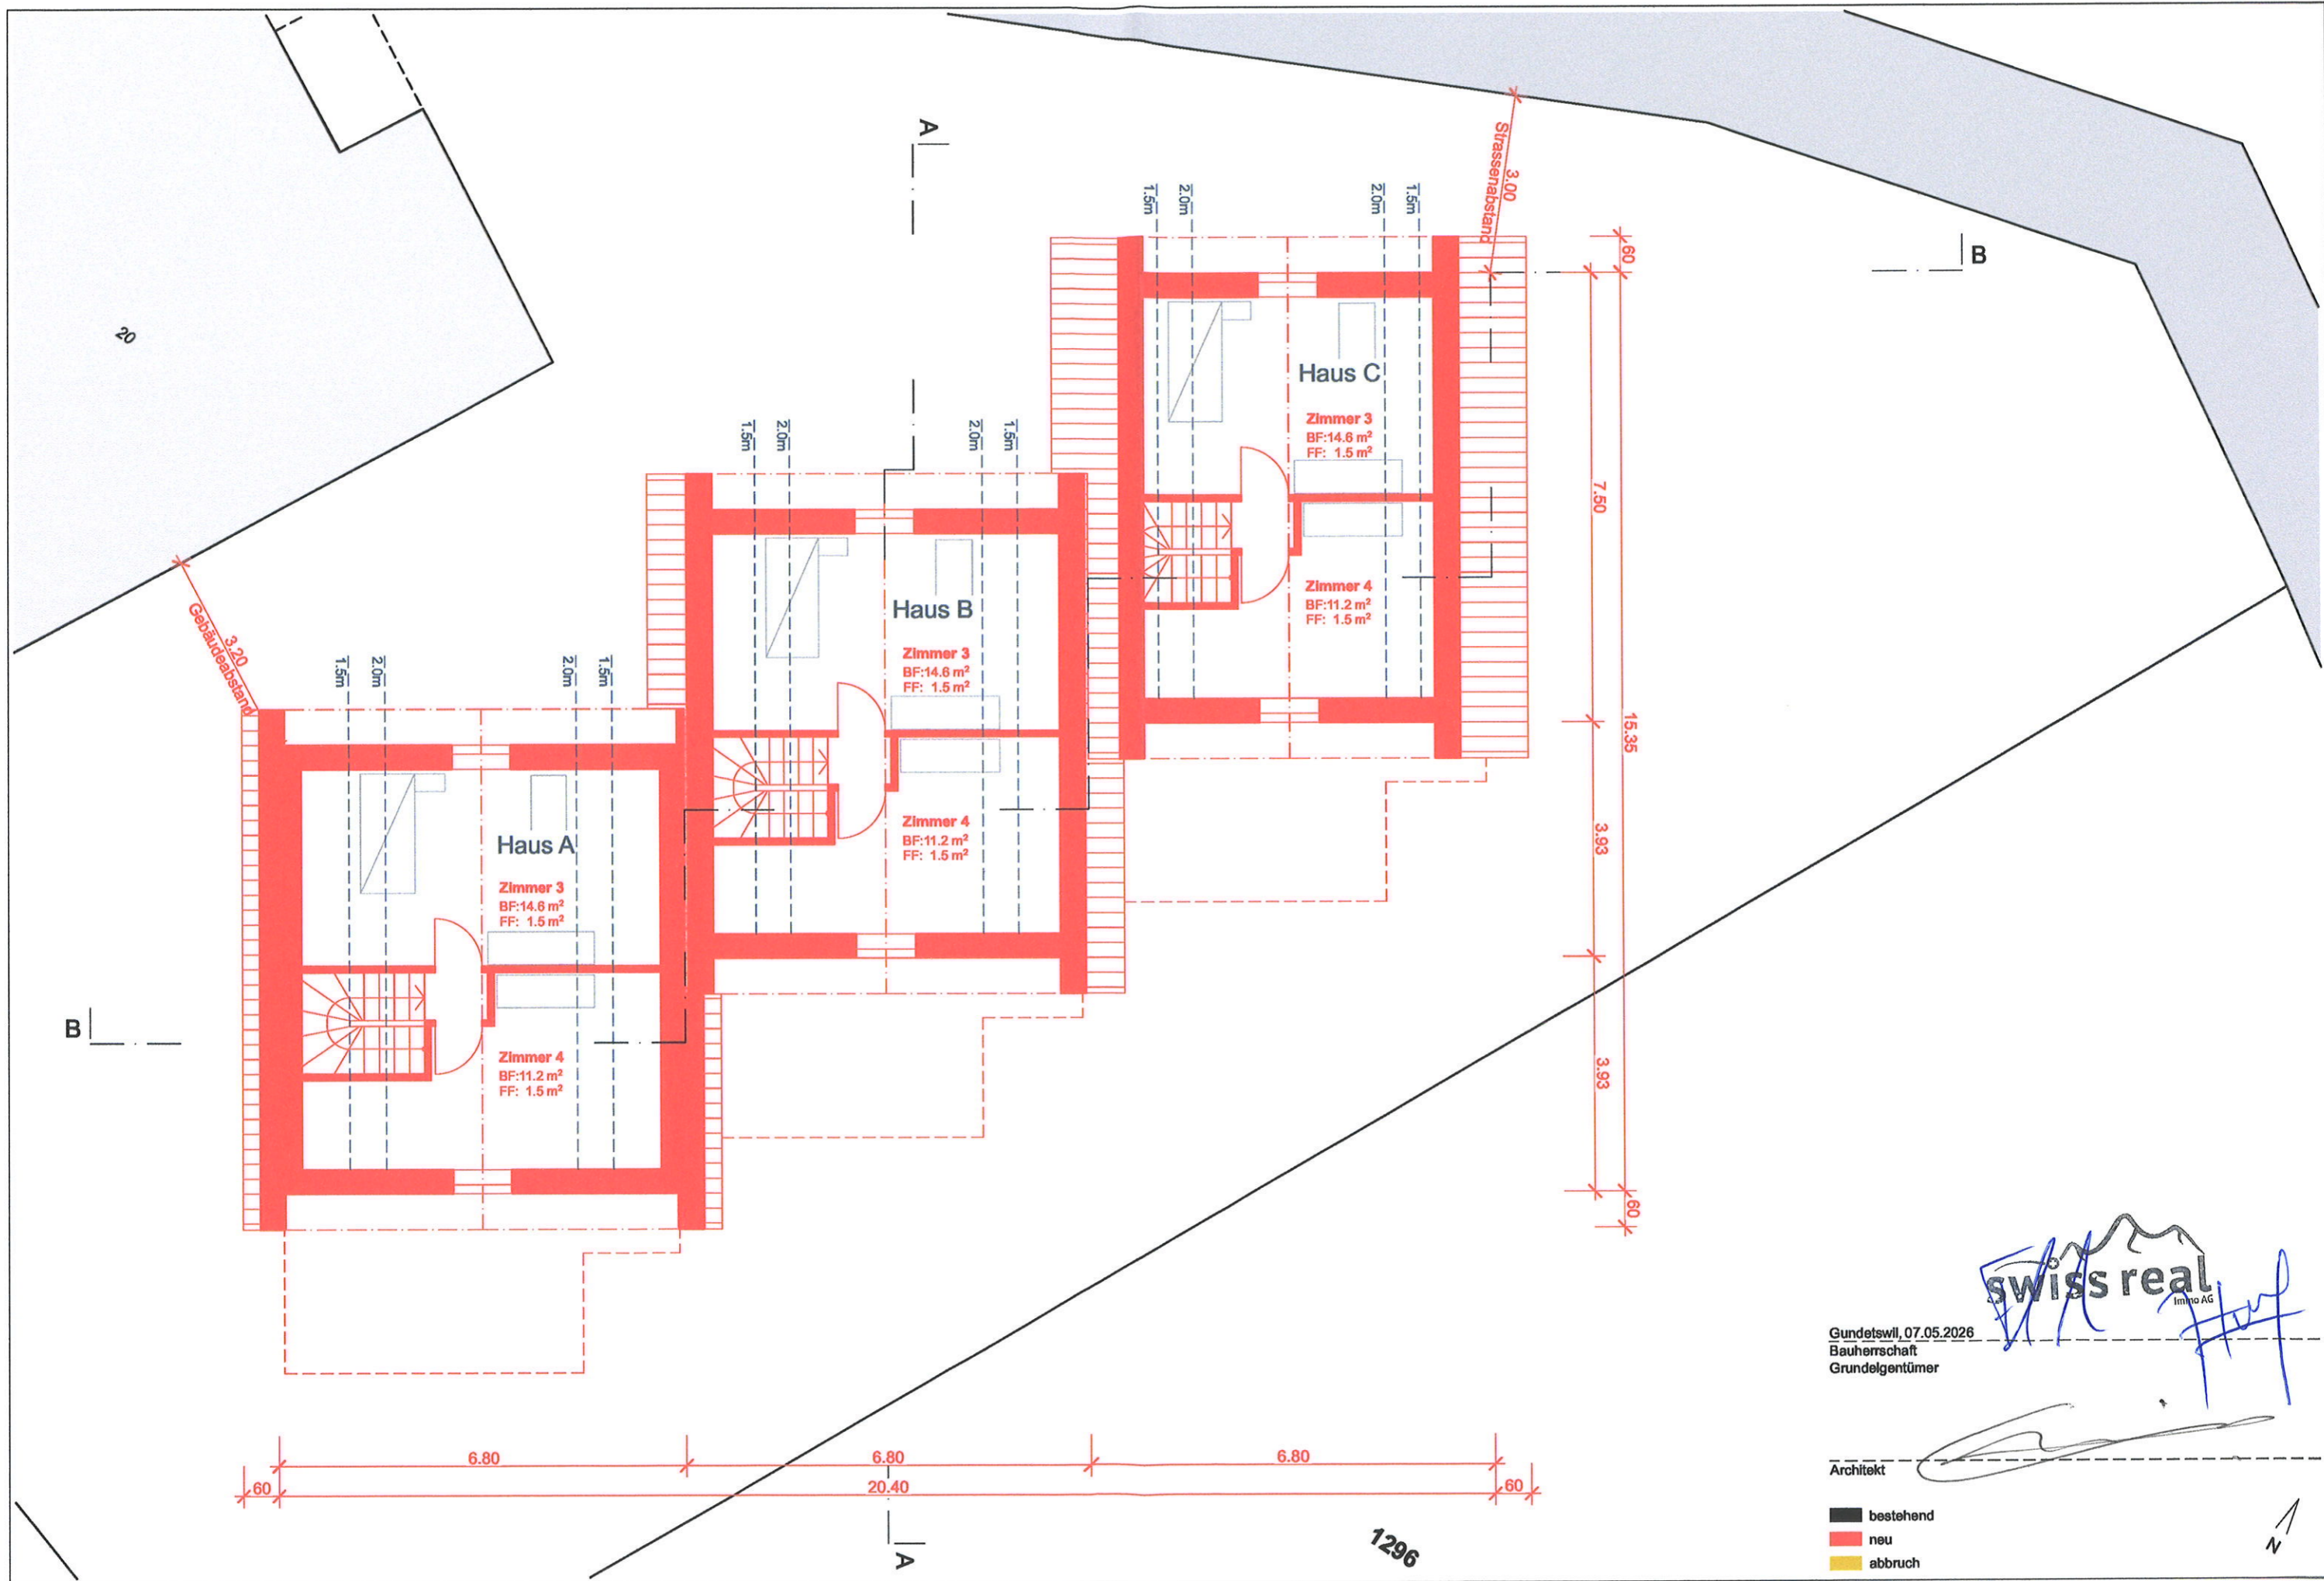


Gundetswil, 07.05.2026
 Bauherrschaft
 Grundelgentümer

Architekt

- bestehend
- neu
- abbruch

Plan Nr.	Plantitel	Bauvorhaben	Auftraggeber	gezeichnet	Massstab	Plangrösse	Projekt Nr.	Datum	Index
6	Dachgeschoss	Im Gässli 8, 8259 Wagenhausen Baugesuch, Parzelle Nr. 129	Swiss Real Immo AG Hauptstrasse 12, 8543 Gundetswil	em	1:100	A3	312	07.05.2026	

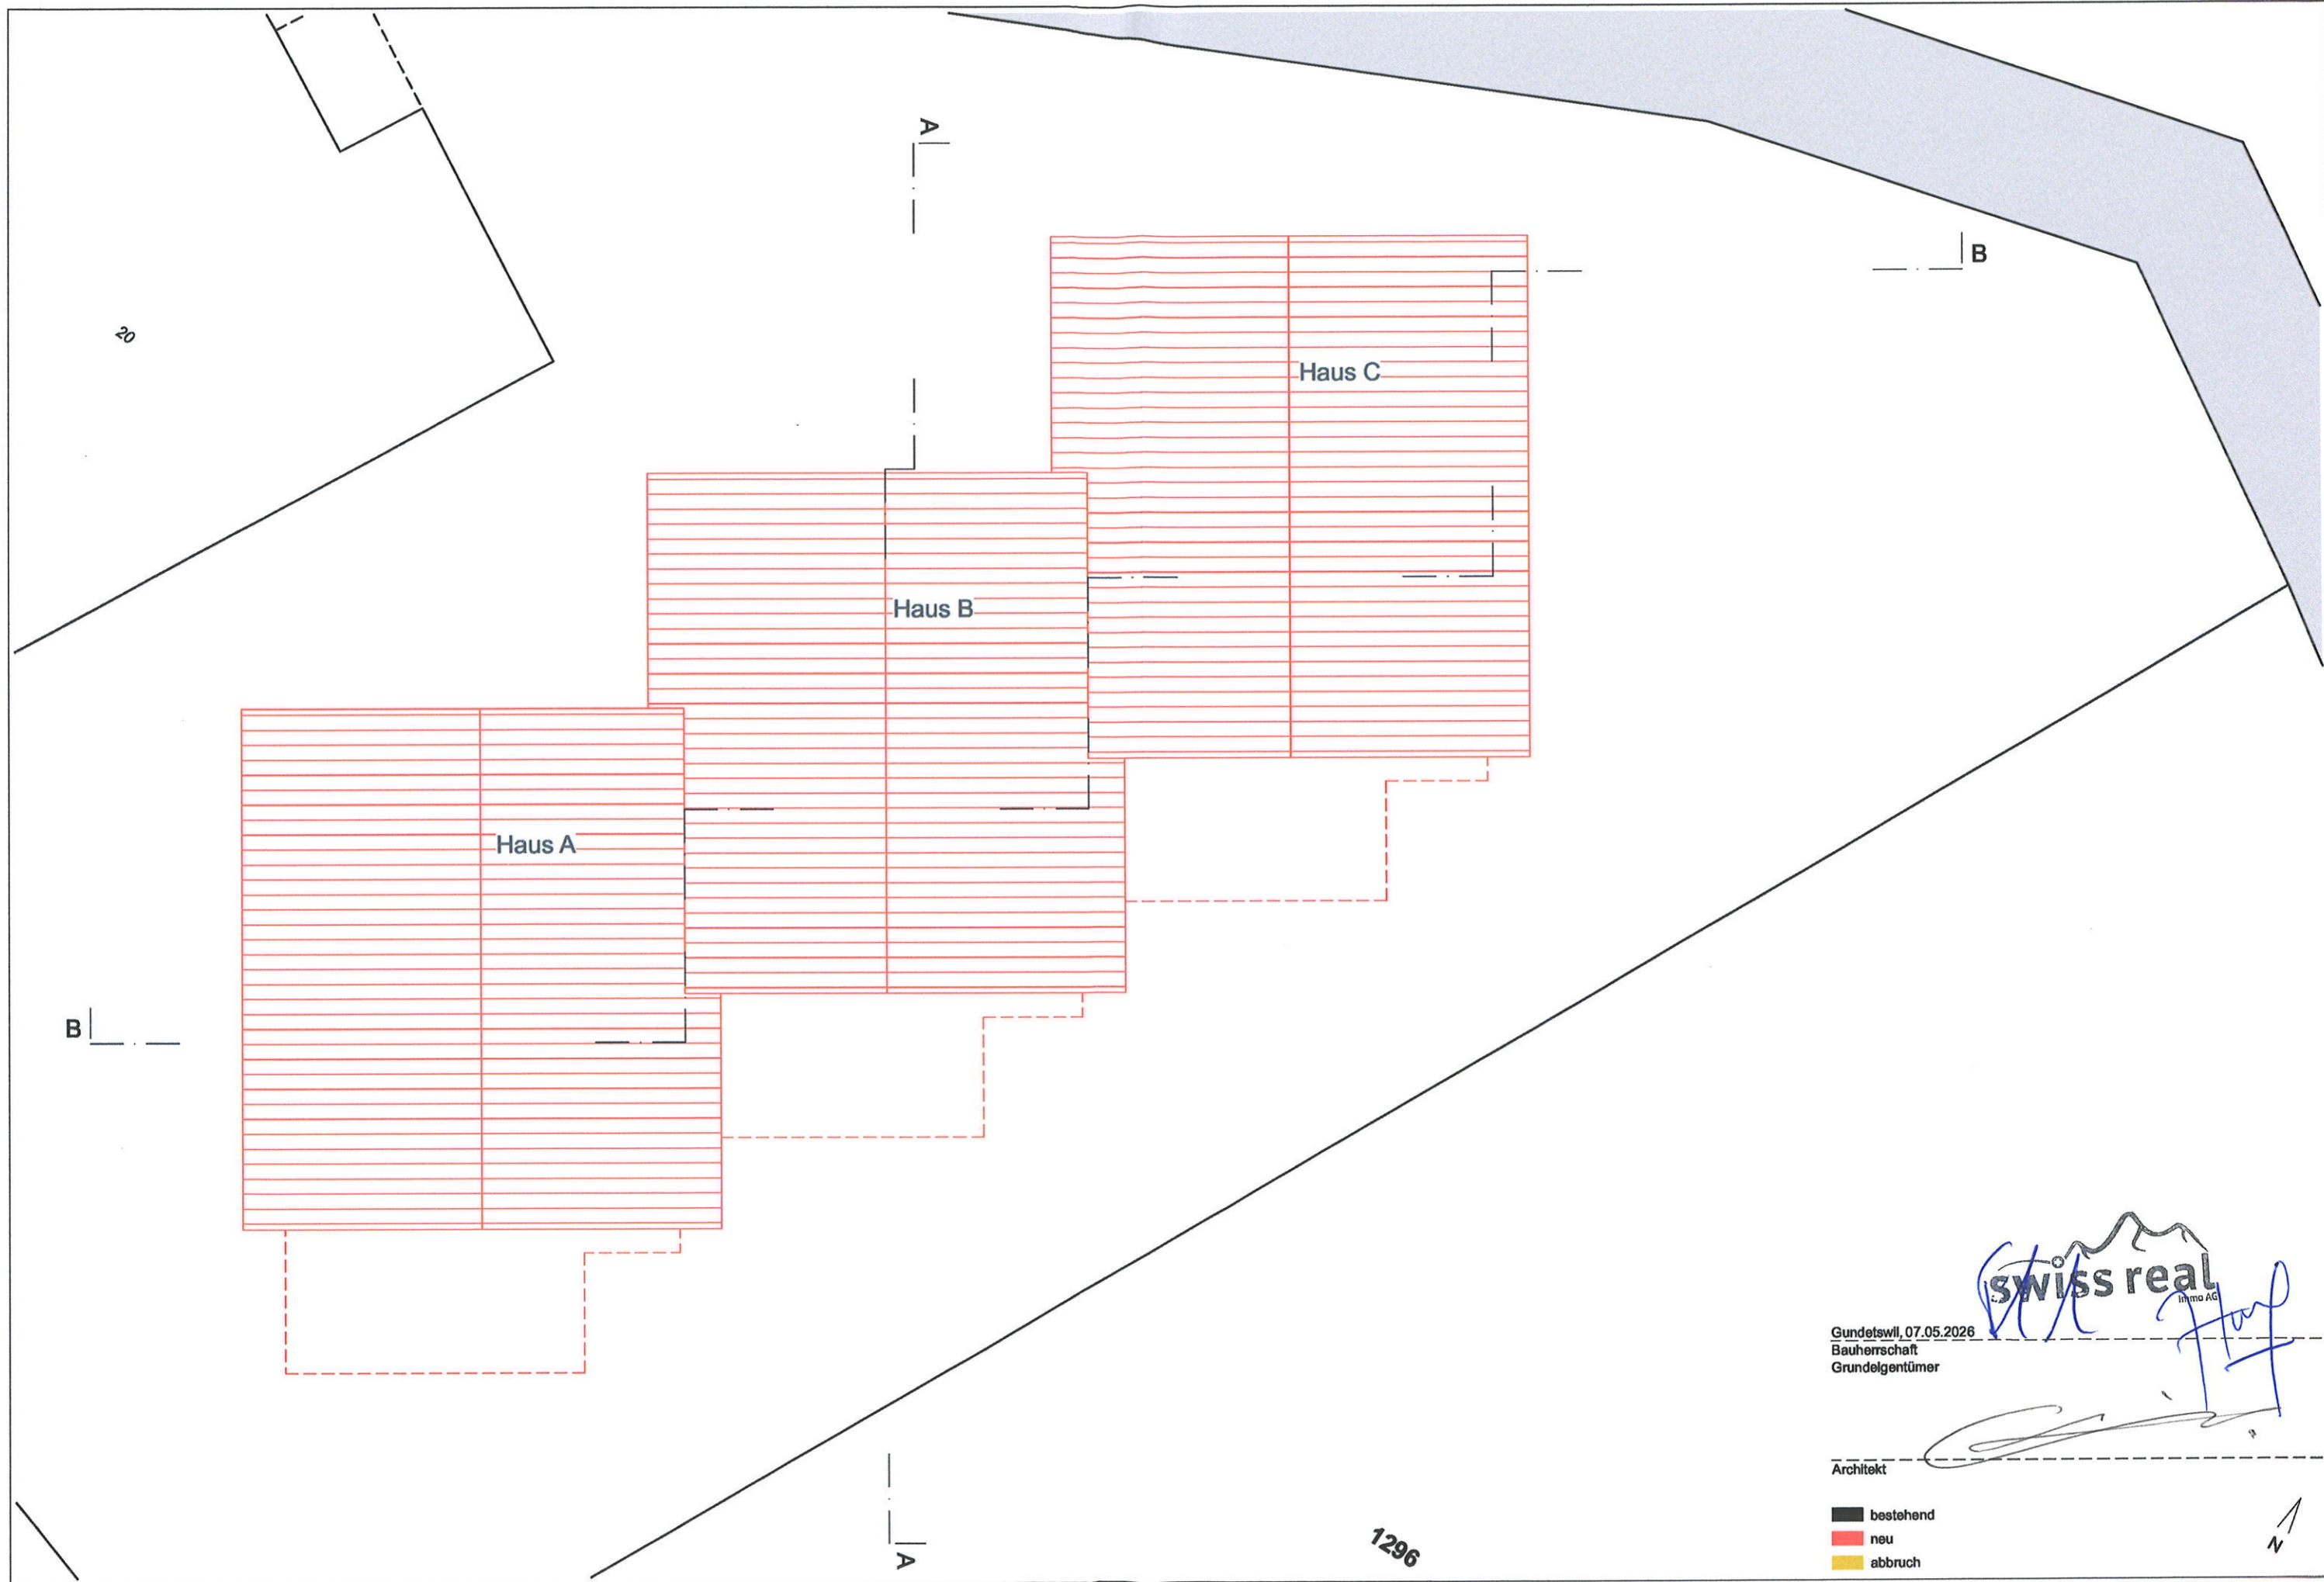

Plan Nr.	Plantitel	Bauvorhaben	Auftraggeber	gezeichnet	Massstab	Plangrösse	Projekt Nr.	Datum	Index
7	Dachaufsicht	Im Gässli 8, 8259 Wagenhausen Baugesuch, Parzelle Nr. 129	Swiss Real Immo AG Hauptstrasse 12, 8543 Gundetswil	em	1:100	A3	312	07.05.2026	

swiss real
Immo AG

Gundetswil, 07.05.2026
 Bauherrschaft
 Grundelgentümer

Architekt

- bestehend
- neu
- abbruch



1296